

資策會
大館基礎
工程

說明 GENERAL NOTES

NO	日期	內 容	REVISONS
圖面修正			

UPDATE


結構 STRUCTURAL
水電 PIPING &
空調 ELECTRICAL
AIR
CONDITIONING

圖面名稱	DRAWING TITLE
B棟4樓平面圖	

比例尺	
SCALE	
設計	
DESIGNED BY	
繪圖	
DRAWN BY	
校對	
CHECKED BY	
核准	
APPROVED BY	

業務號碼

JOB NO.

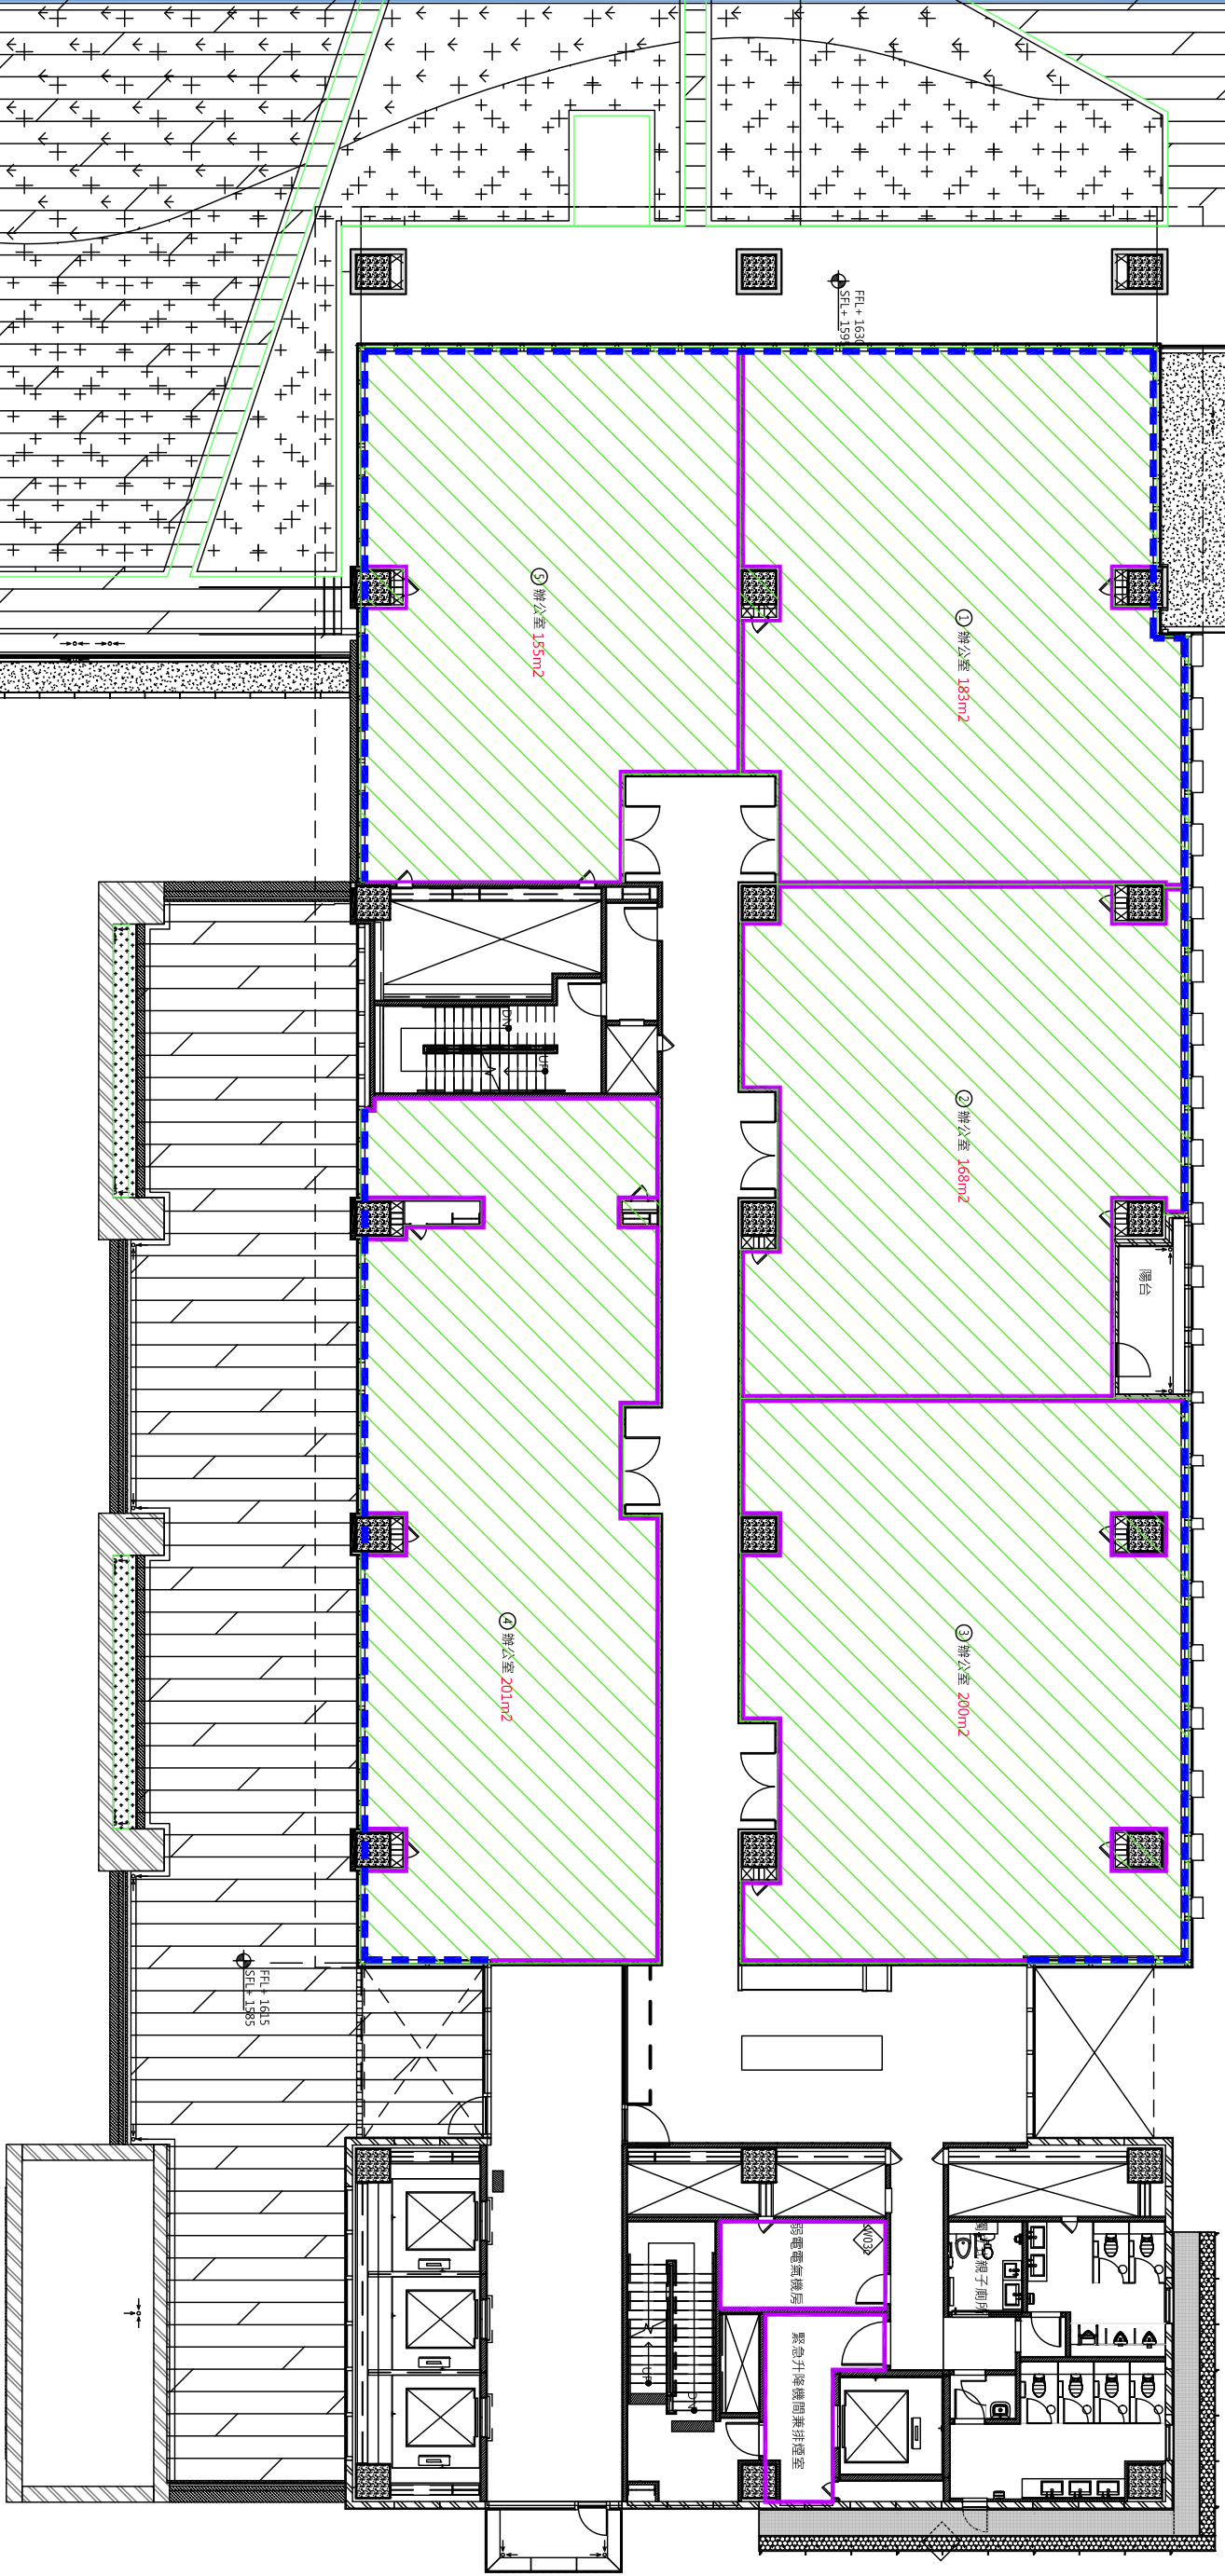

B棟4樓平面圖

自平水泥 907m²(275坪)

牆面粉刷 1176m²(356坪)

帷幕收邊 122 M

資策會
公館大樓基礎
工程

GENERAL NOTES
說明

圖面修正	REVISIONS
NO	DATE 內 容 REVISIONS

結構	STRUCTURAL	
水電	PIPING & ELECTRICAL	
空調	AIR CONDITIONING	

[illegible]

DRAWING TITLE

B棟5,6,7,8樓平面圖

比例尺	
SCALE	
設計	
DESIGNED BY	
繪圖	
DRAWN BY	
核對	
CHECKED BY	
核准	
APPROVED BY	

圖 號 DRAWING NO.	張 數 SHEET NO.
--------------------	------------------

Year	Number of people in the workforce
1990	20
1991	40
1992	60
1993	80
1994	100
1995	120
1996	140
1997	160
1998	180
1999	200
2000	220

說明 GENERAL NOTES

圖面修正	REVISIONS
NO	DATE 內 容 REVISIONS

UP/DATE	
結構 STRUCTURAL	
水電 PLUMBING & ELECTRICAL	
空調 AIR CONDITIONING	

檔案位置	
------	--


圖面名稱	DRAWING TITLE
B棟,9樓平面圖	

比例尺	設計	繪圖	DRAWN BY	核對	CHECKED BY	核准	APPROVED BY
SCALE	DESIGNED BY						

業務號碼
JOB NO.

圖 號 DRAWING NO.	張 數 SHEET NO.
--------------------	------------------

Year	Number of people in the workforce
1990	20
1991	40
1992	60
1993	80
1994	100
1995	120
1996	140
1997	160
1998	180
1999	200
2000	220

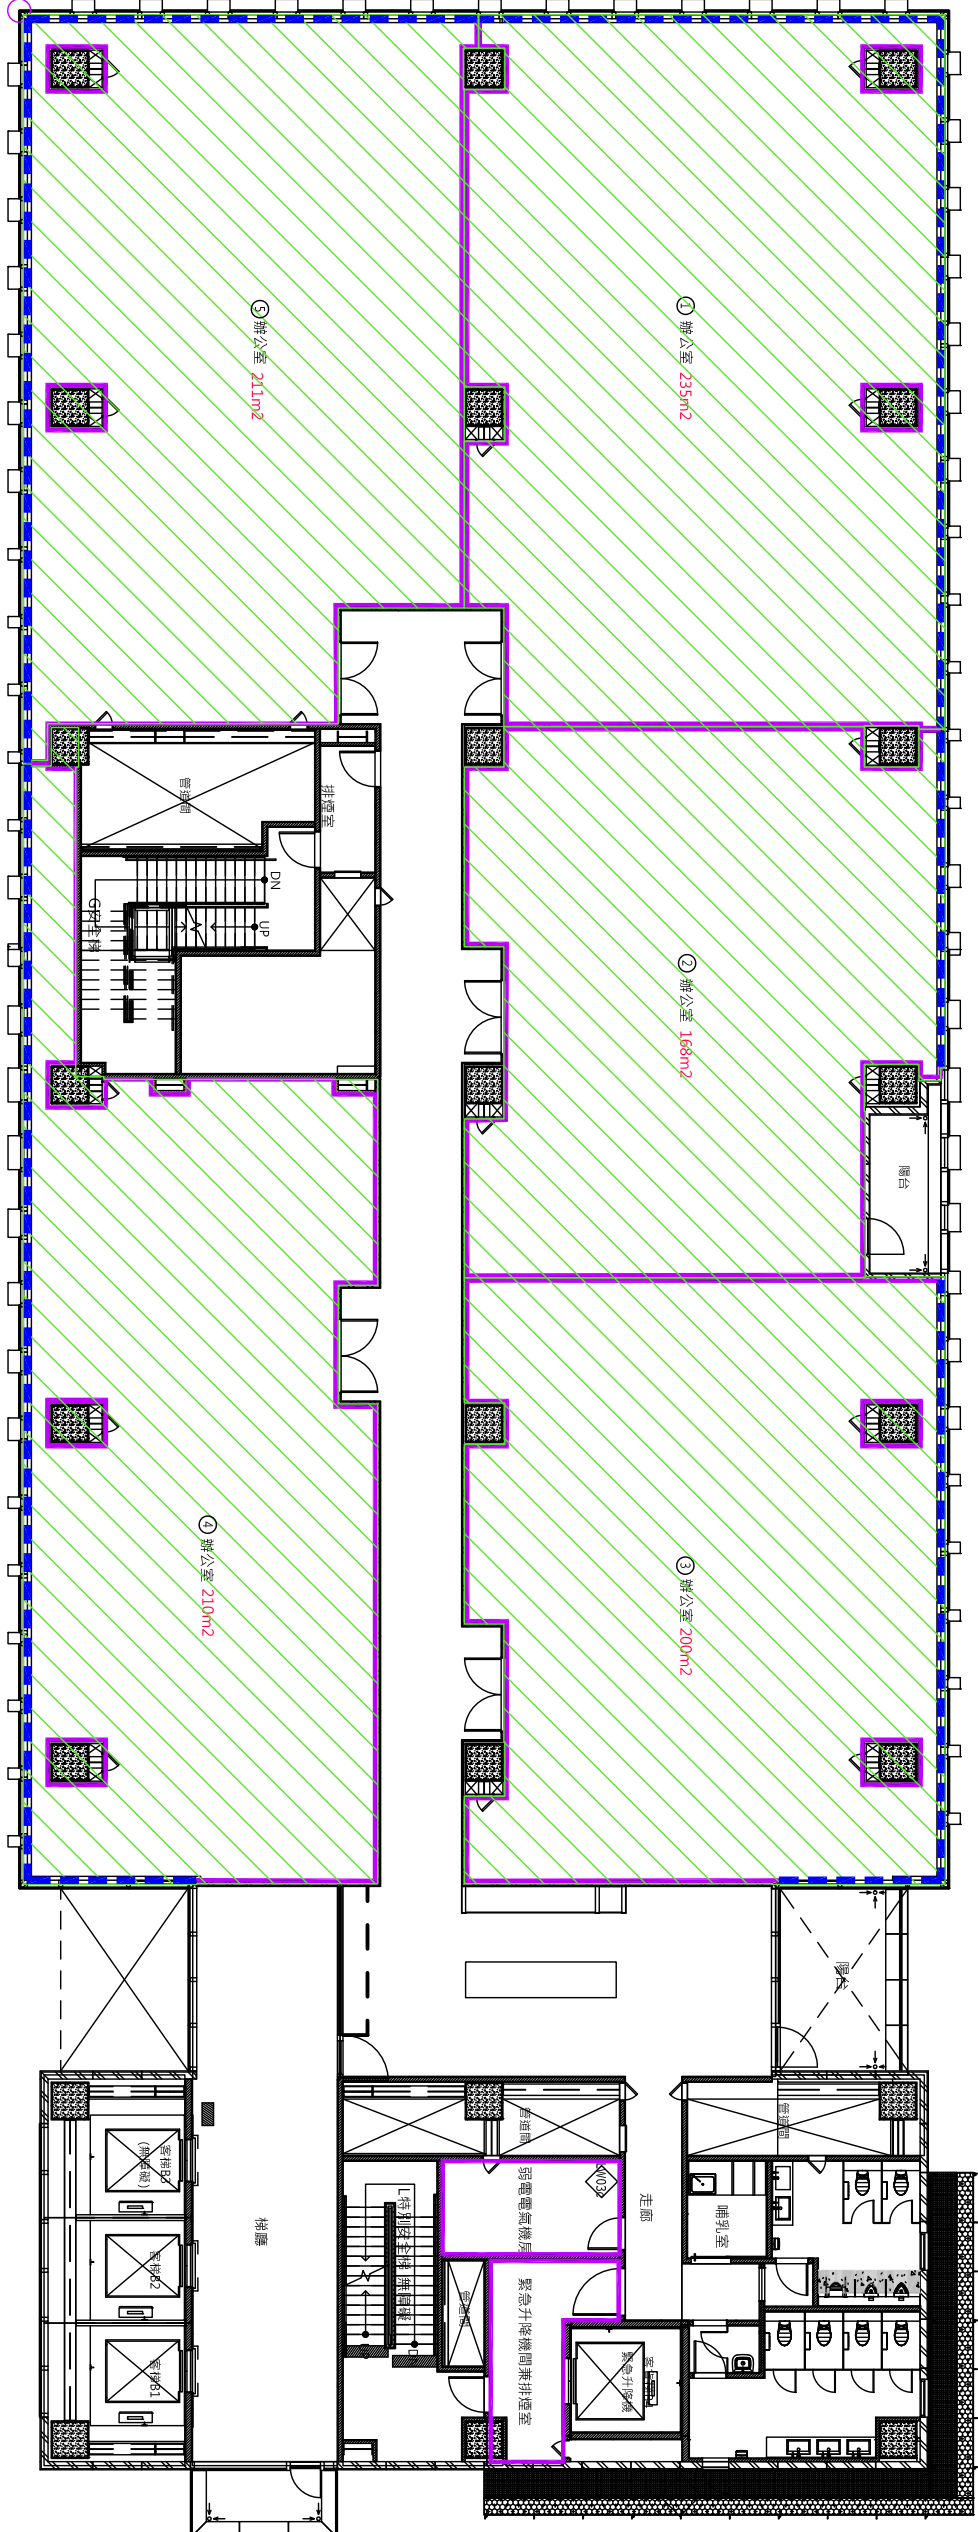

B棟9樓平面圖

