

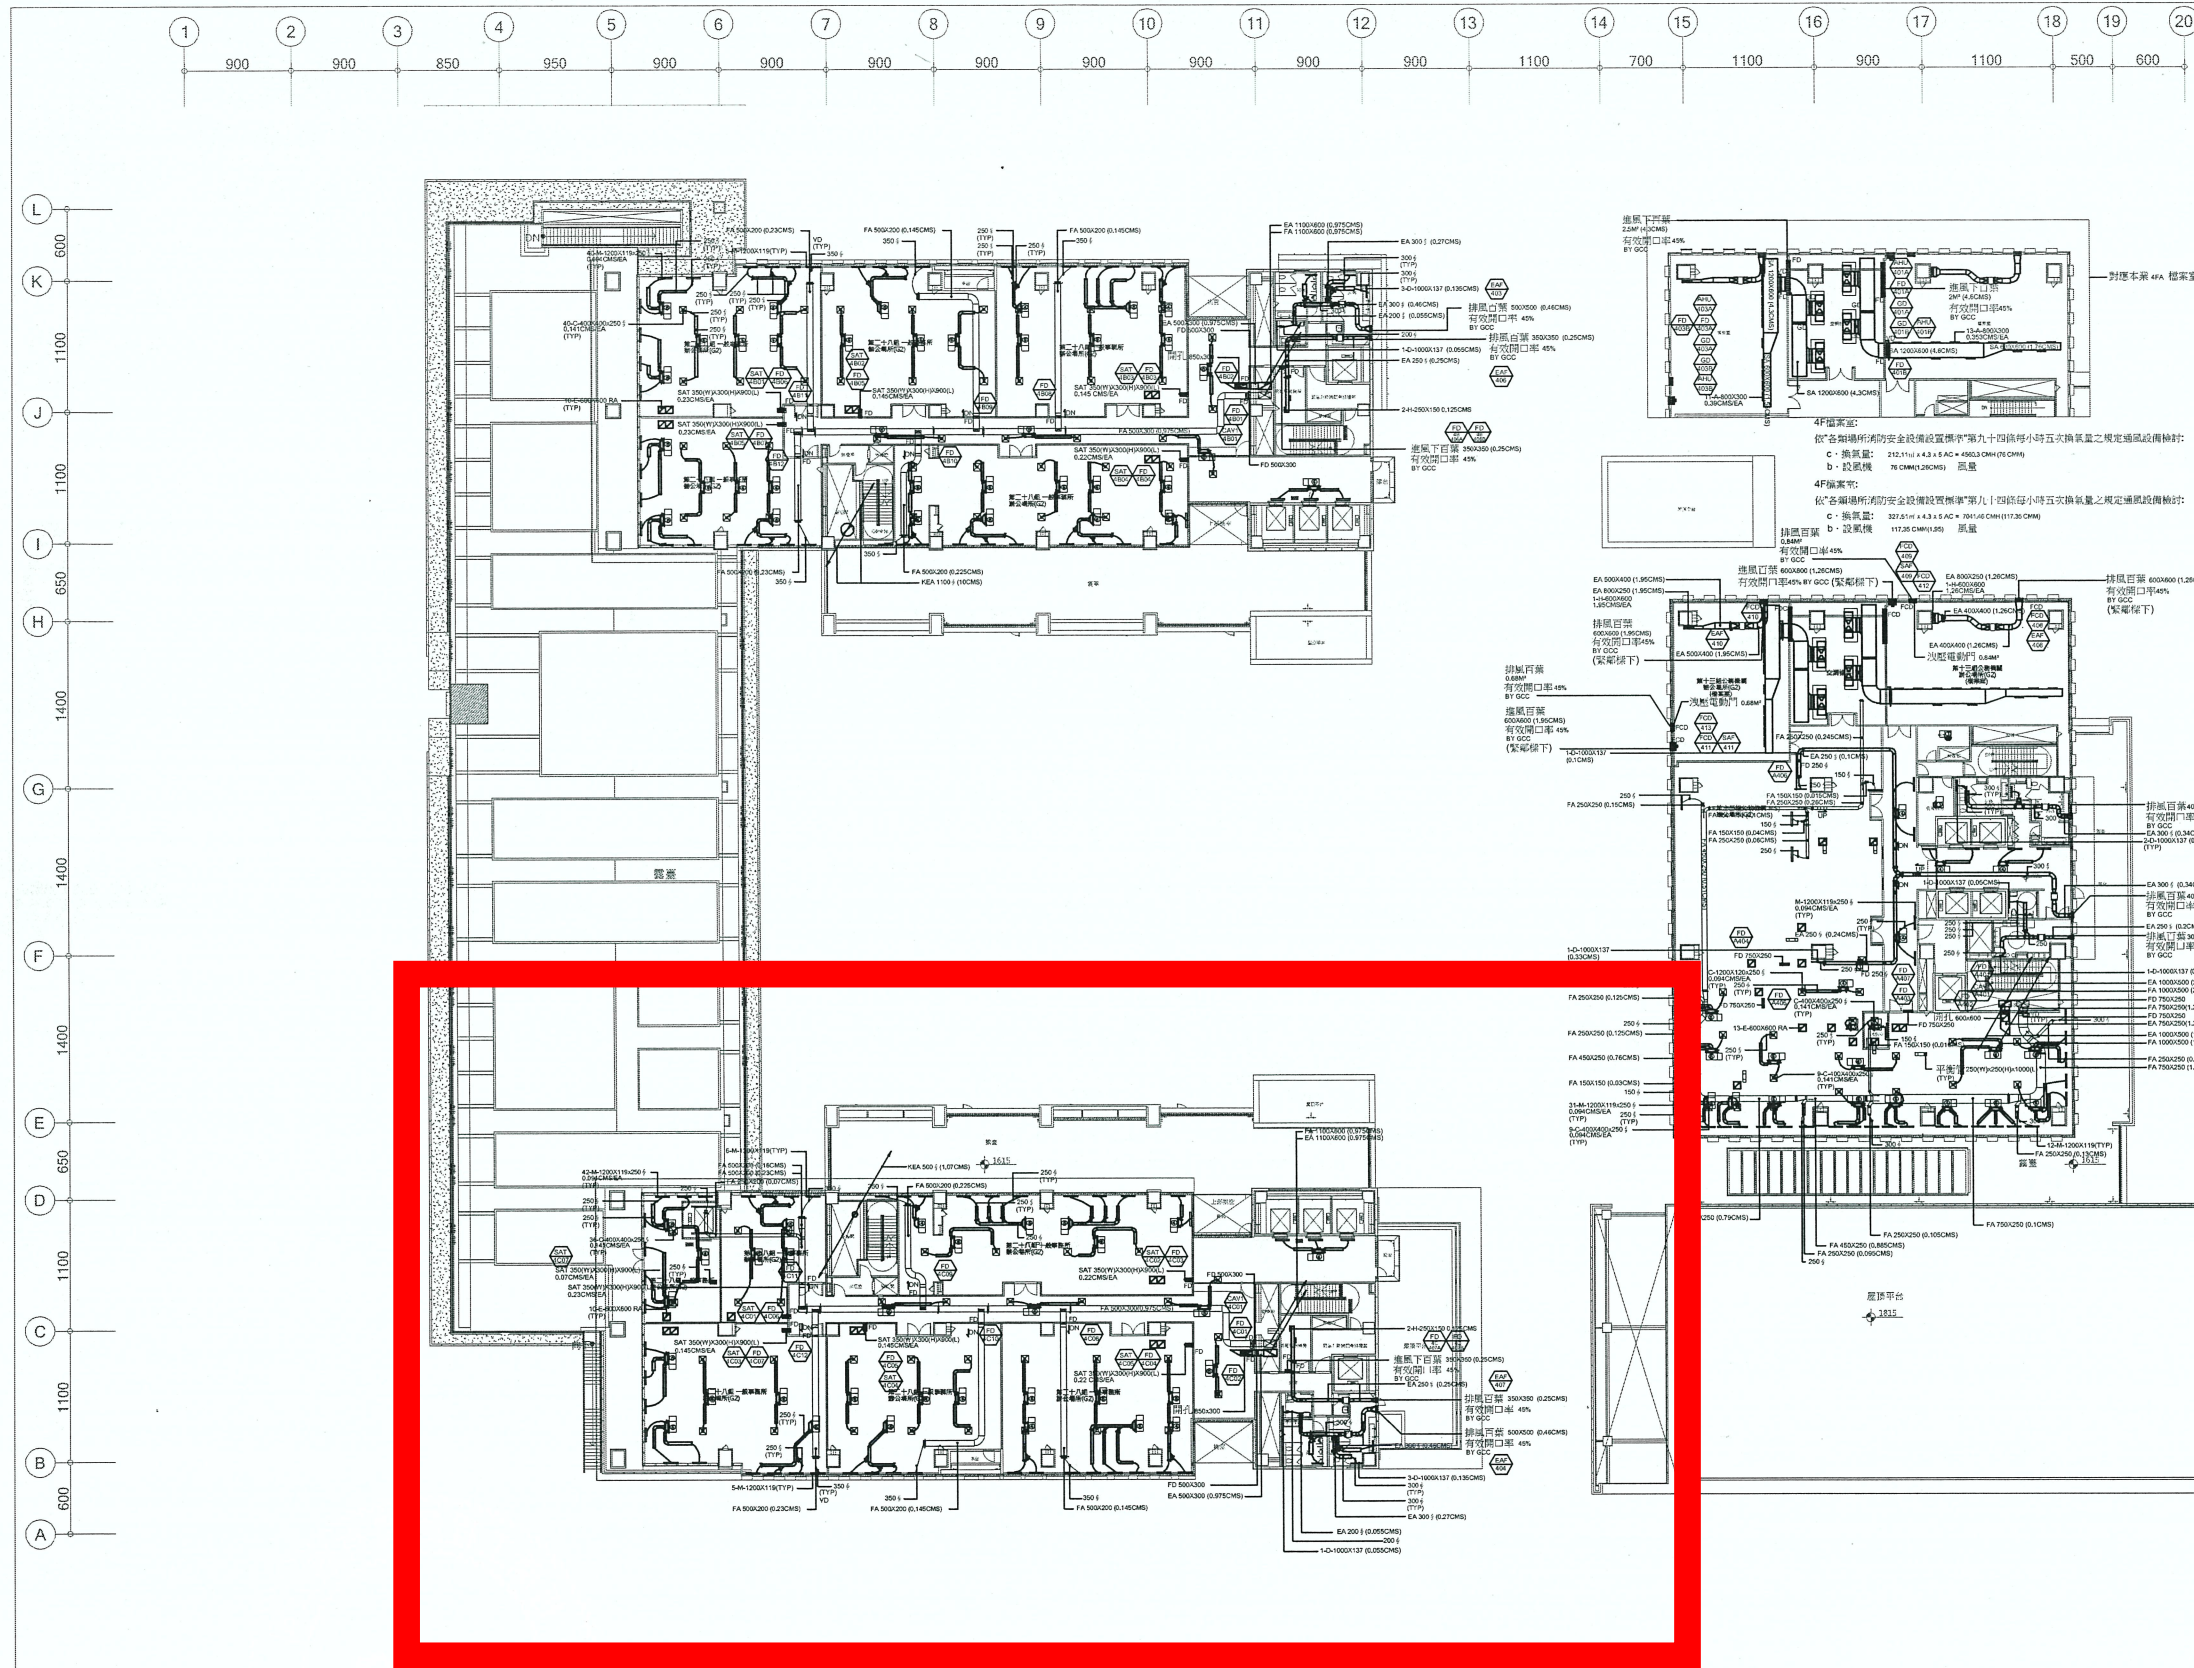


KEY PLAN

工程名稱	公館配水池改建暨共構多目標綜合大樓新建工程
起造人	
設計單位	九典聯合建築師事務所
專業顧問	
技師	HENG KAI INC. 恆開工程顧問有限公司 臺北市八德路四段169號6樓之2
核准	吳政儀
校核	吳政儀
繪圖	吳政儀
版次 / 修正內容	2020.02.07 局部設計圖 (修改版)
比例	1:300
圖名	四層風管配管平面圖 室內機平面圖
圖號	M2-04

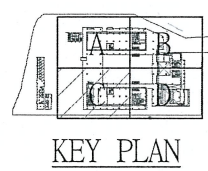

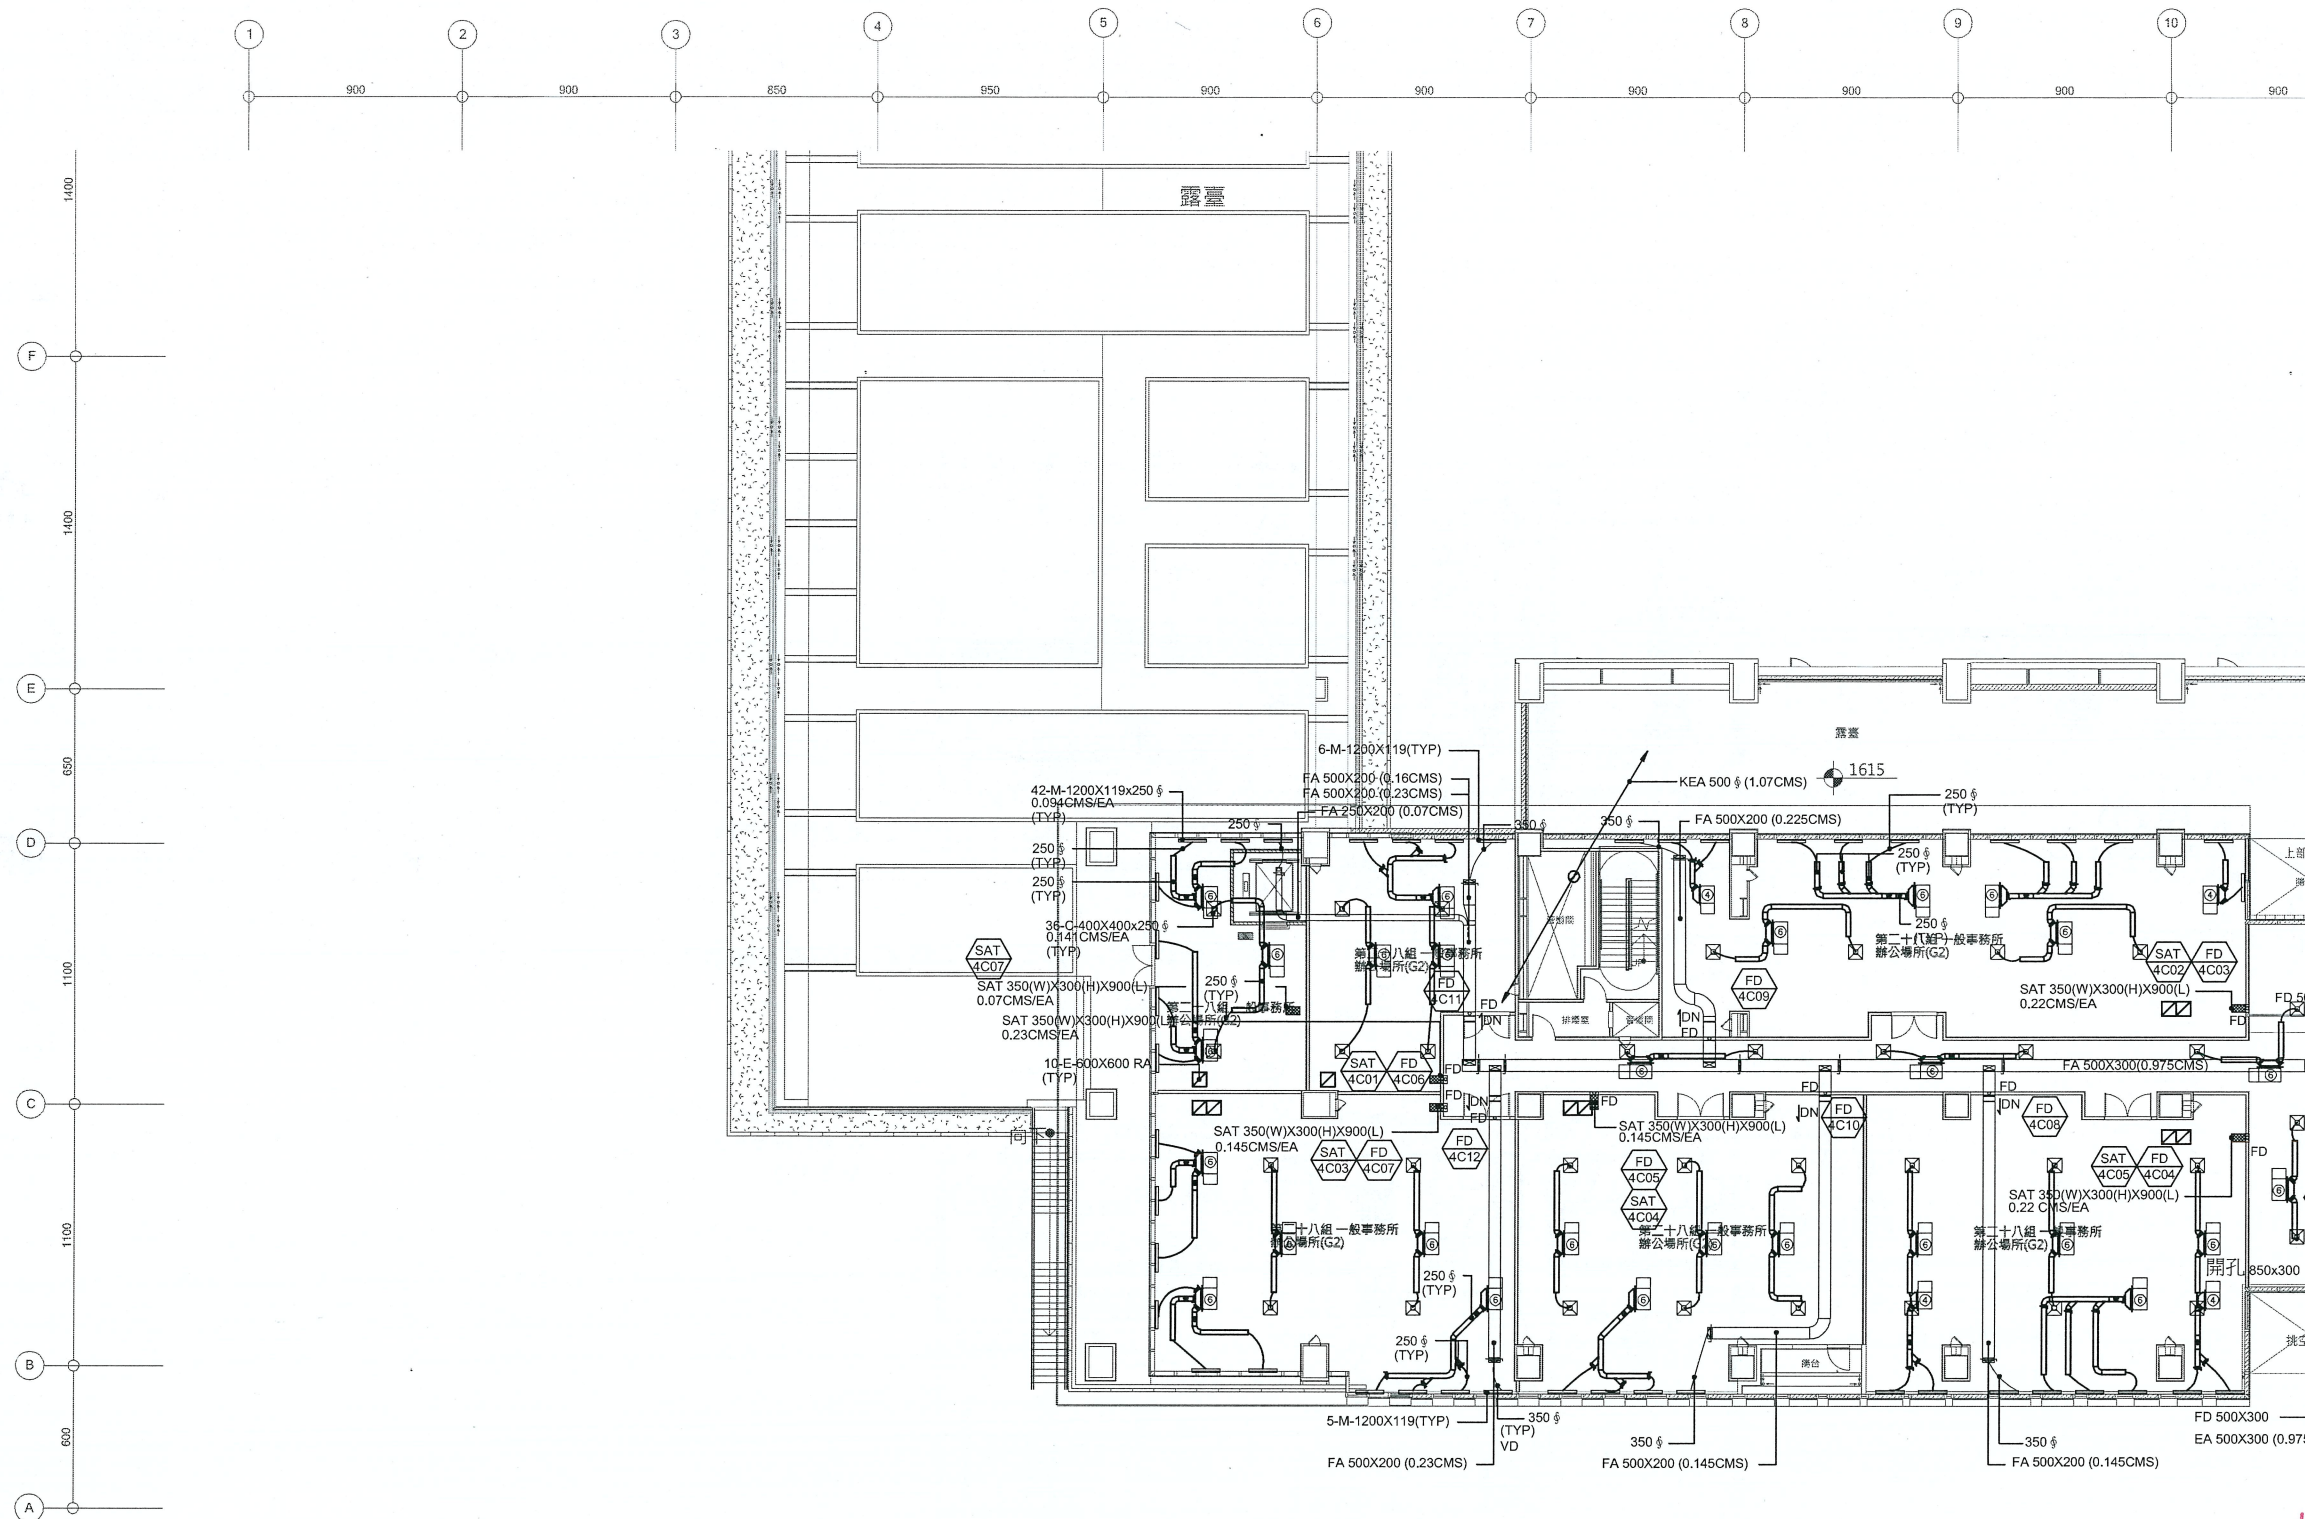

工程名稱	公館配水池改建 暨共構多目標綜 合大樓新建工程
起造人	臺北自來水事業處 Taipei Water Department
設計單位	九典 聯合建築師事務所
專案顧問	
技師	HENG KAI INC. 恆開工程顧問有限公司 臺北市八德路四段769號4樓之2
核准	吳政儀
校核	李維祥
繪圖	吳政儀
版次 / 修正內容	△ 2020.02.07 局部設計圖 (修改版)
比例	1:150
圖名	四層局部 風管配管平面圖C 室內機平面圖
圖號	M2-04C



