


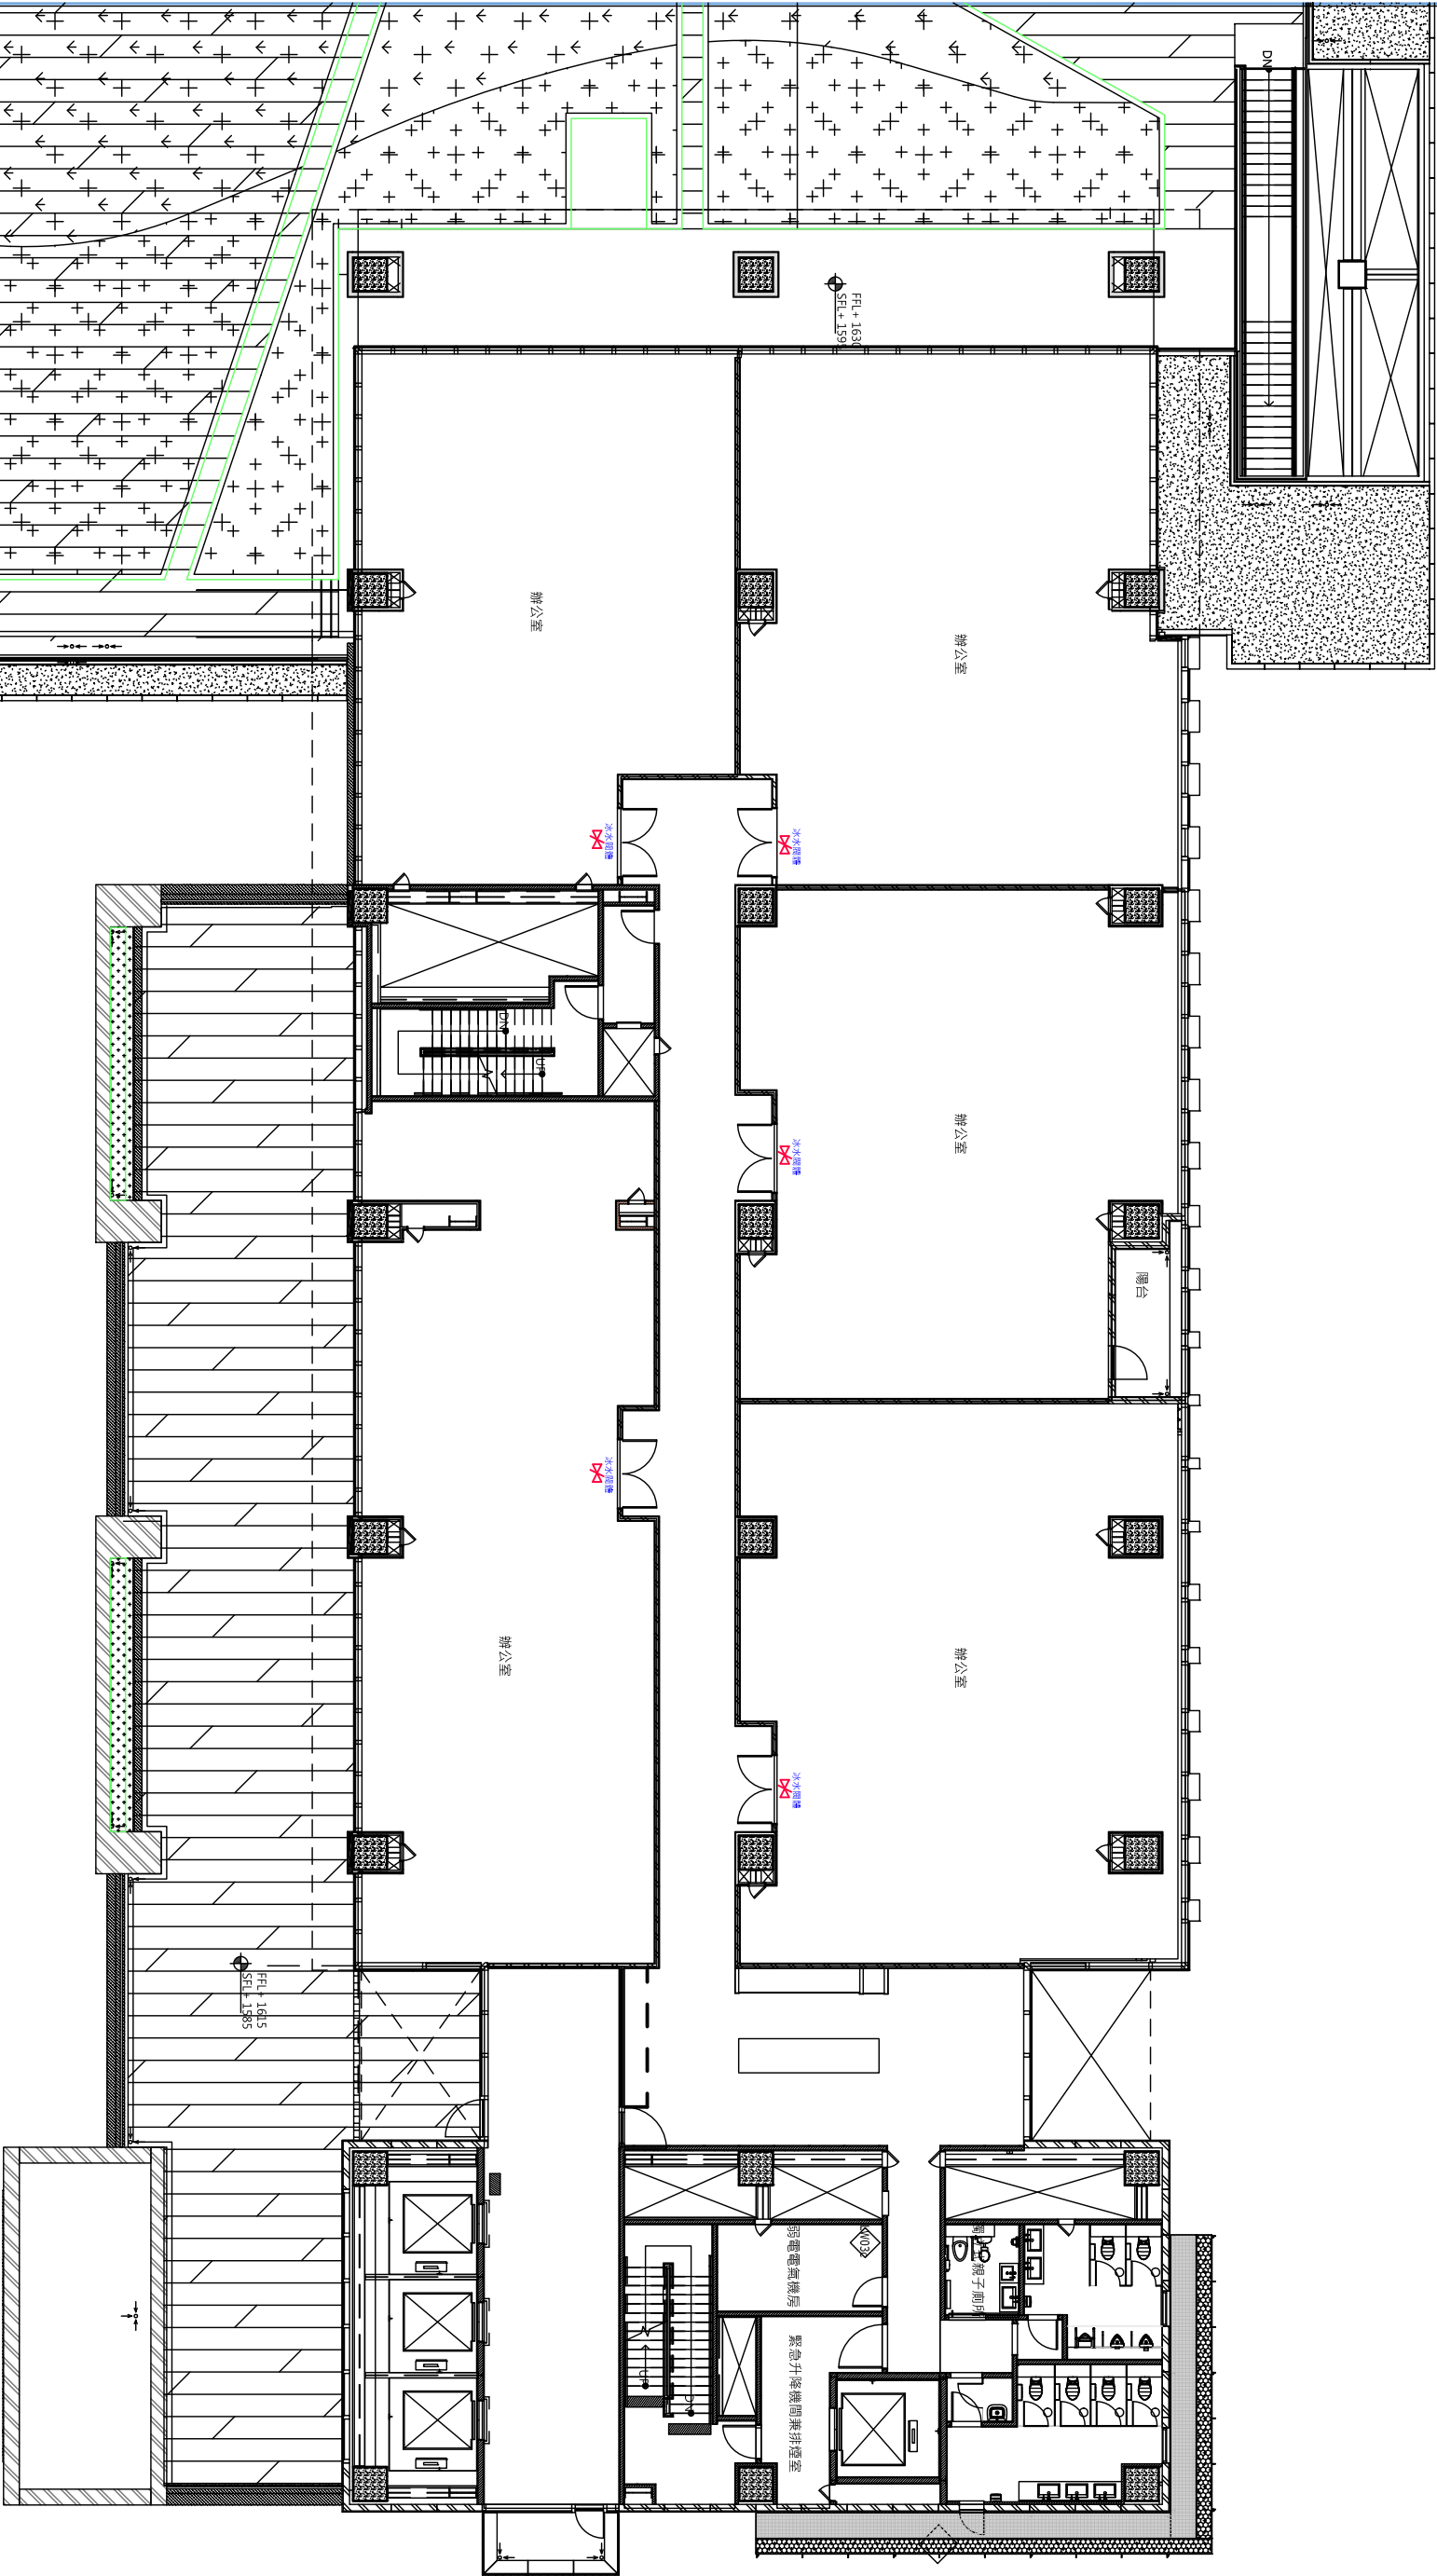


B棟4樓空調水閥體配置圖

備註:


圖面冰冰水閥體配置位置僅供參考，實際冰冰水閥體設置位置須依現場施工條件調整，並經業主確認後方可施工。

[illegible]

備註:
圖面冰水閥體配置位置僅供參考，實際冰水閥體設置位置須
依現場施工條件調整，並經業主確認後方可施工。

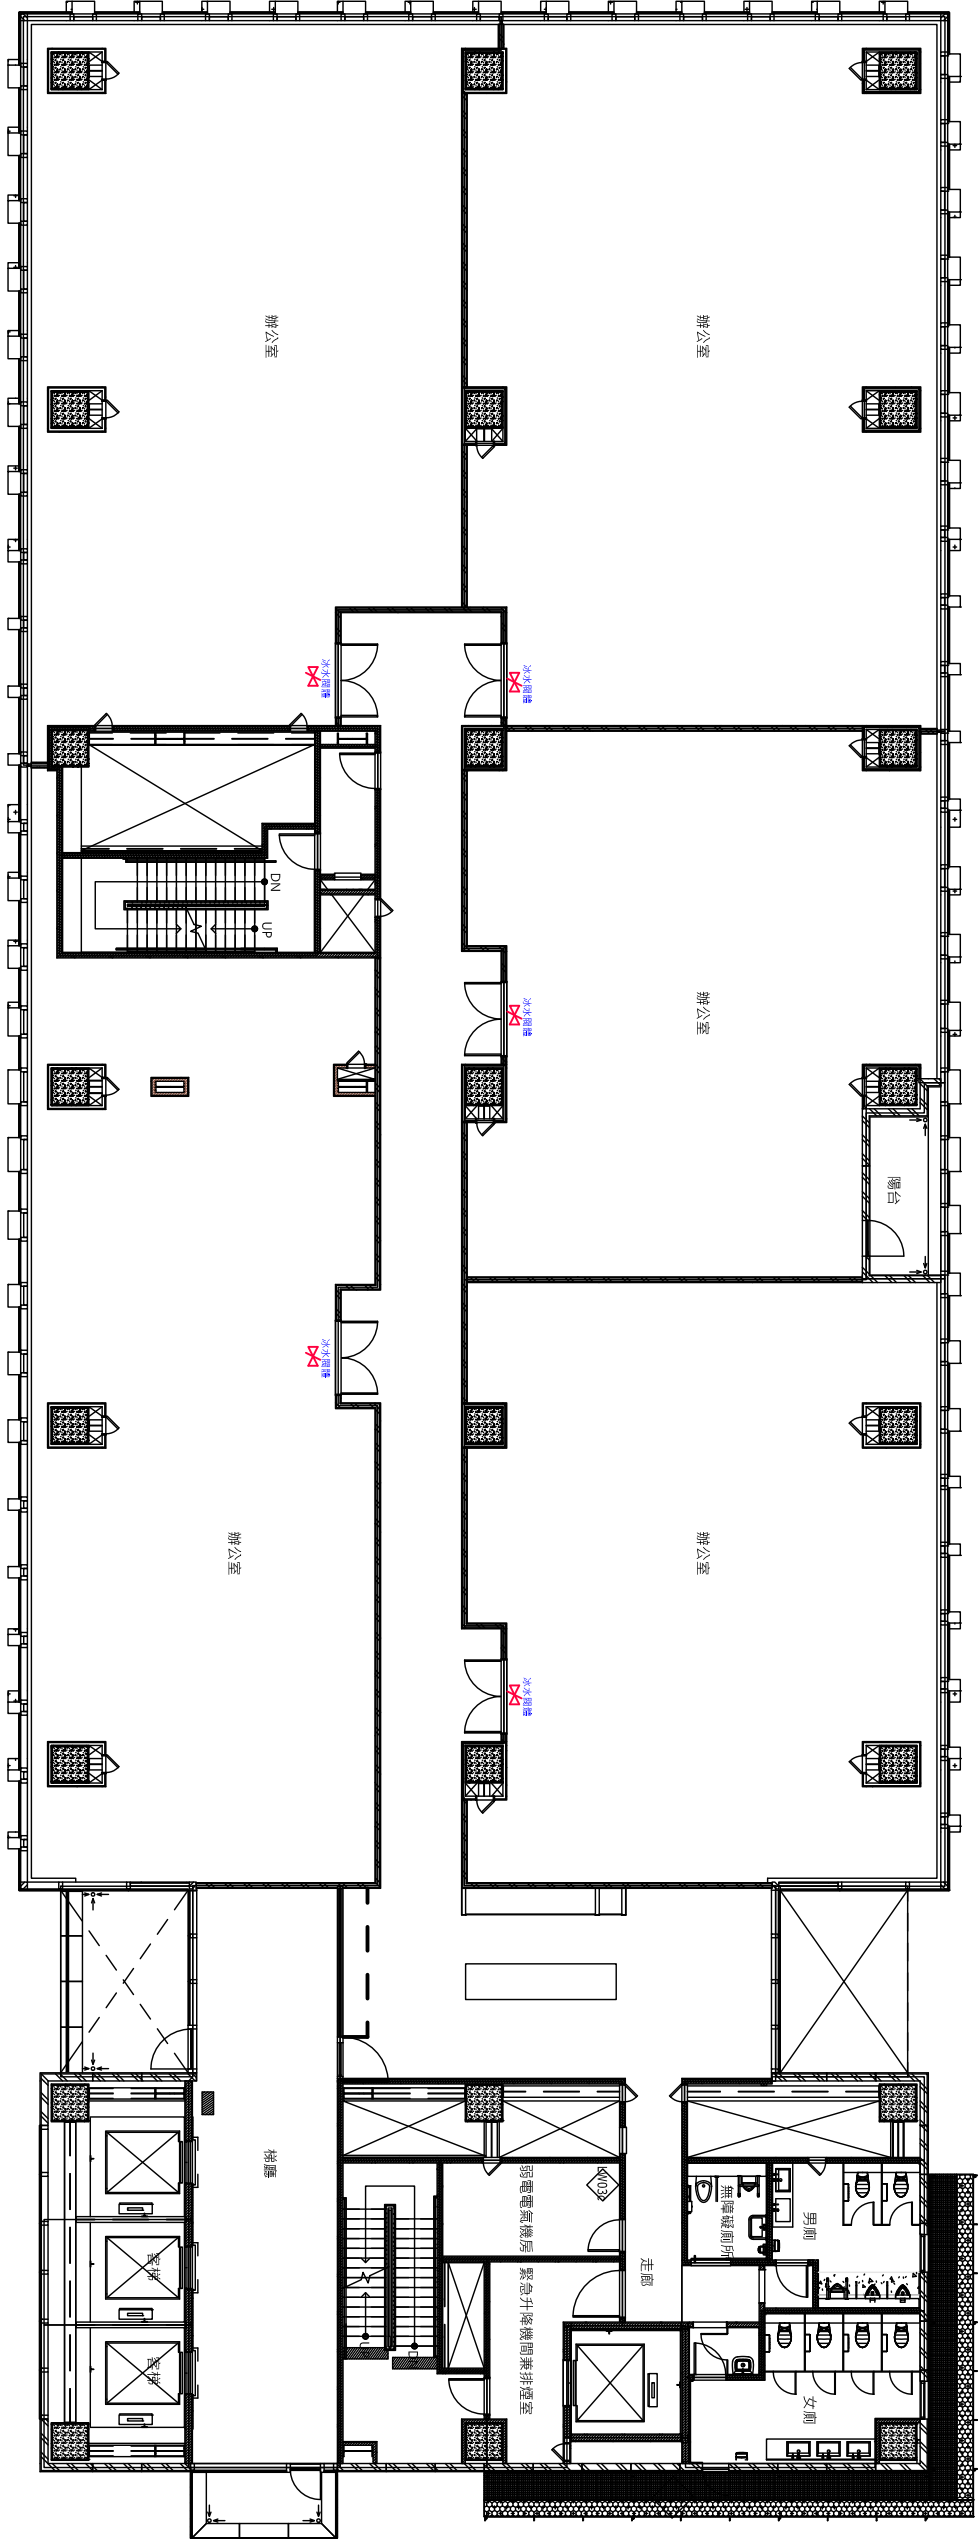

B棟5-8樓空調冰水閥體配置圖

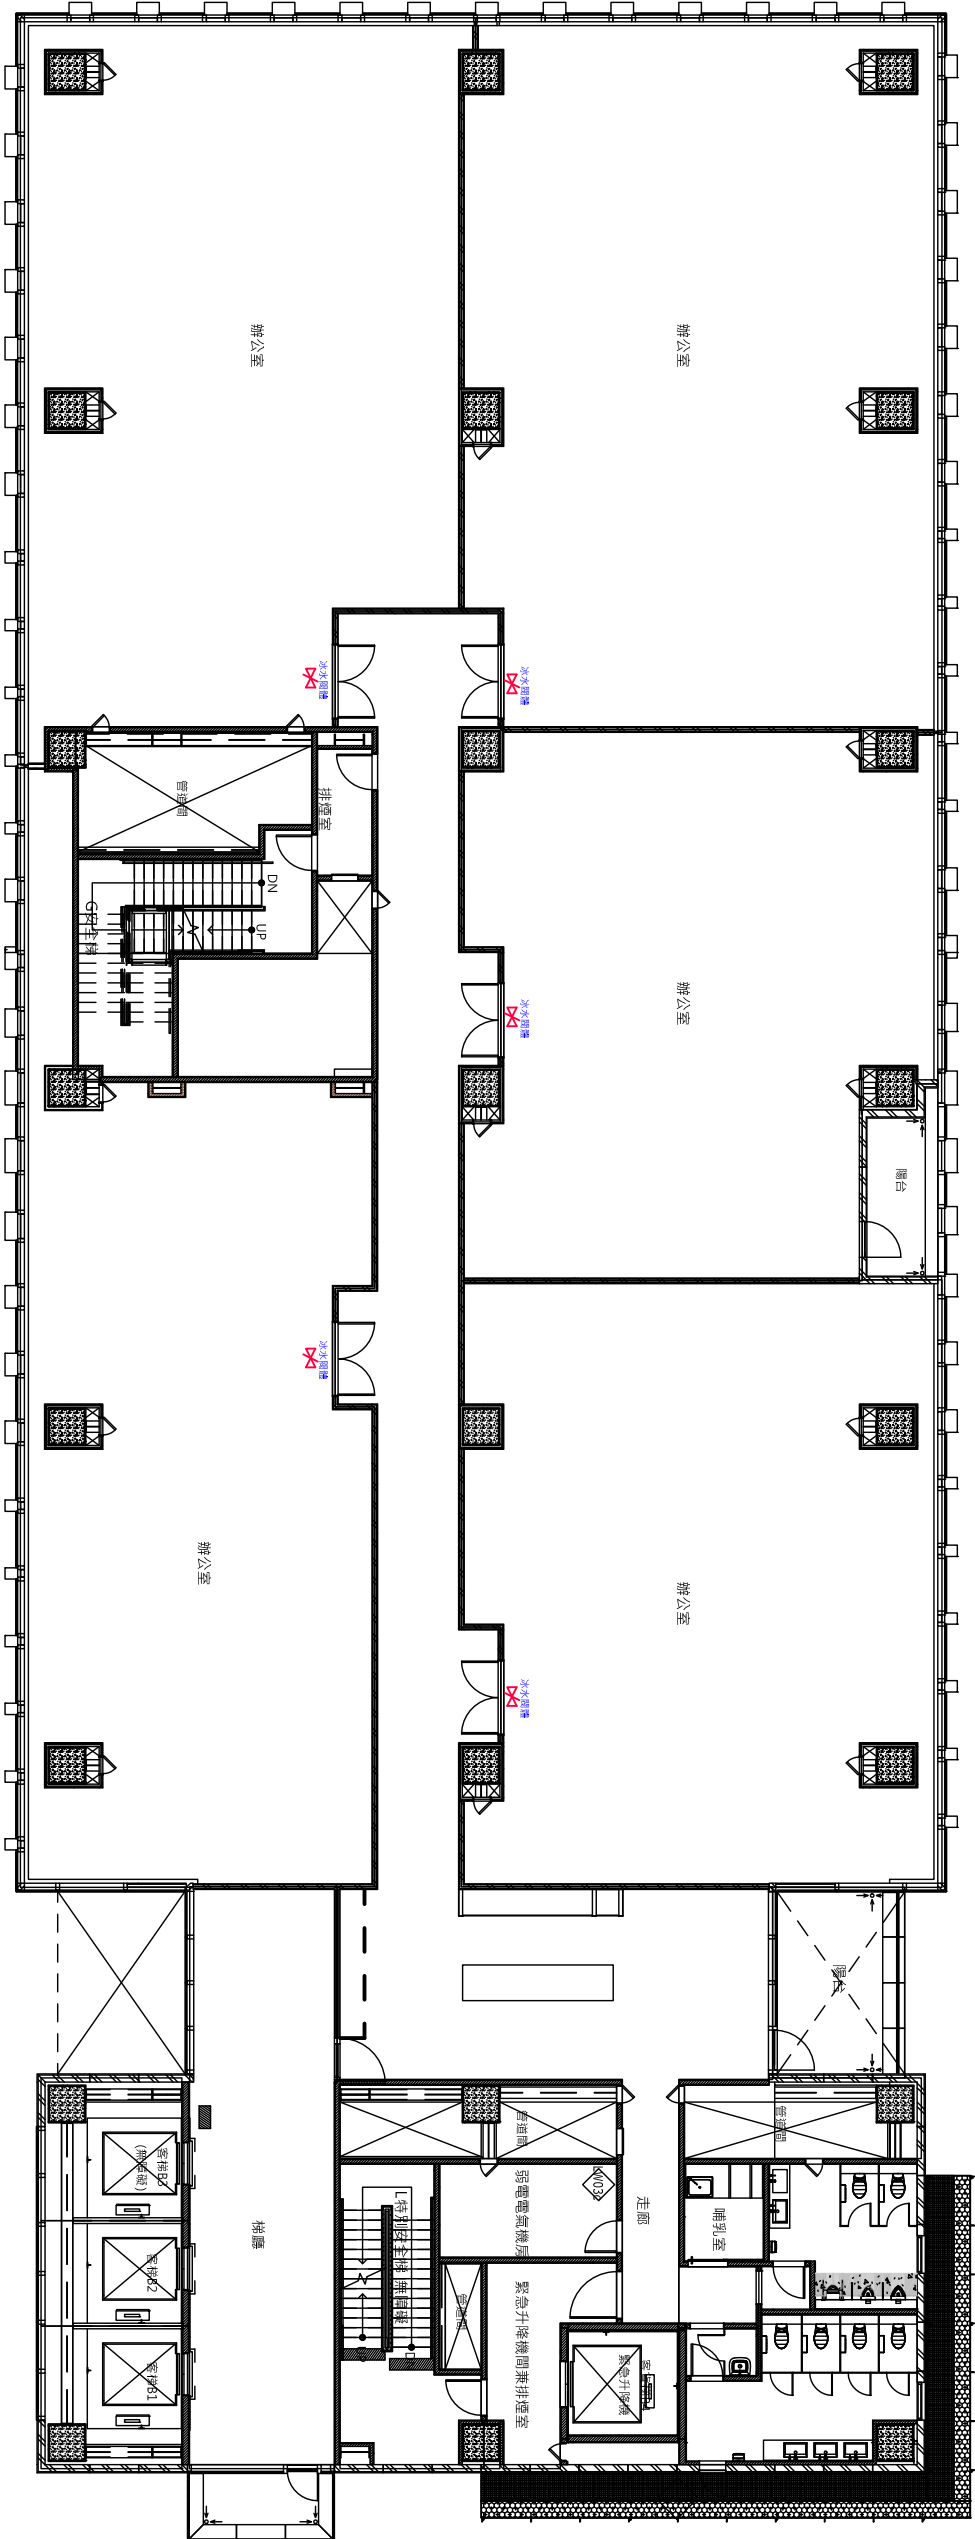

B棟9樓空調冰水閥體配置圖

備註:

圖面冰水閥體配置位置僅供參考，實際冰水閥體設置位置須
依現場施工條件調整，並經業主確認後方可施工。