





KEY PLAN

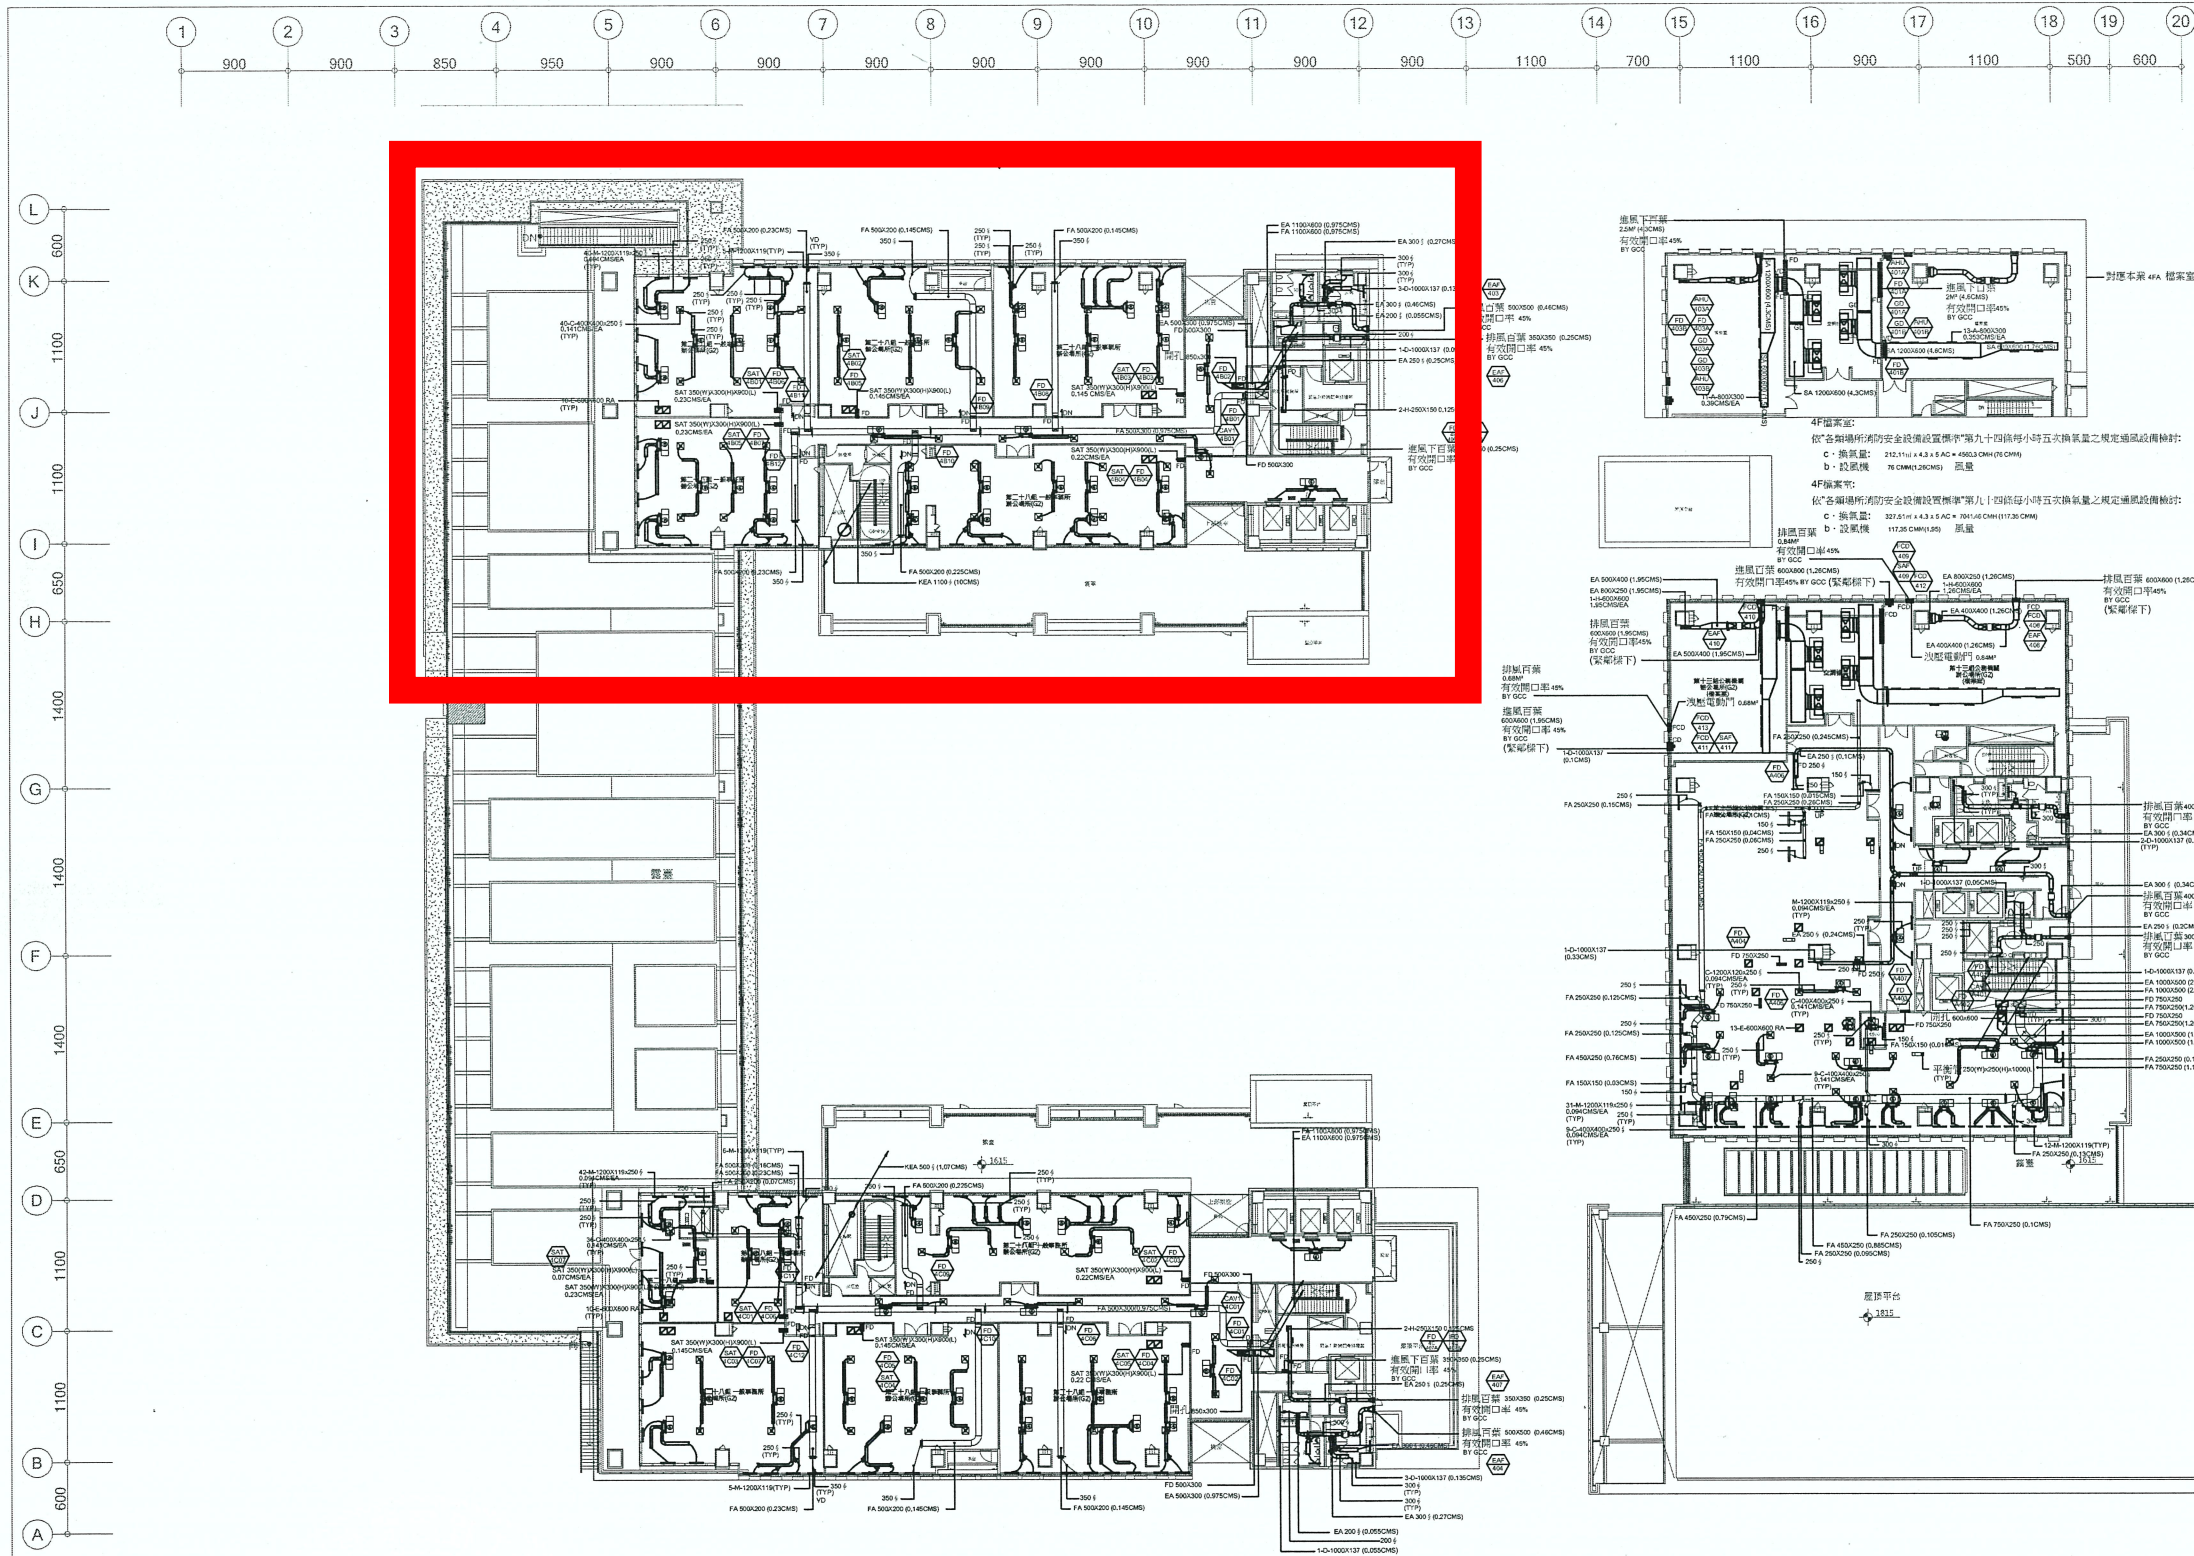



吳政儀

|           |                                                 |
|-----------|-------------------------------------------------|
| 工程名稱      | 公館配水池改建暨共構多目標綜合大樓新建工程                           |
| 起造人       |                                                 |
| 設計單位      | 九典聯合建築師事務所                                      |
| 專業顧問      |                                                 |
| 技師        | HENG KAI INC.<br>恆開工程顧問有限公司<br>臺北市八德路四段169號6樓之2 |
| 核准        | 吳政儀                                             |
| 校核        | 吳政儀                                             |
| 繪圖        | 吳政儀                                             |
| 版次 / 修正內容 | 2020.02.07 增設設計圖 (修改版)                          |
| 比例        | 1:300                                           |
| 圖名        | 四層風管配管平面圖<br>室內機平面圖                             |
| 圖號        |                                                 |
| M2-04     |                                                 |

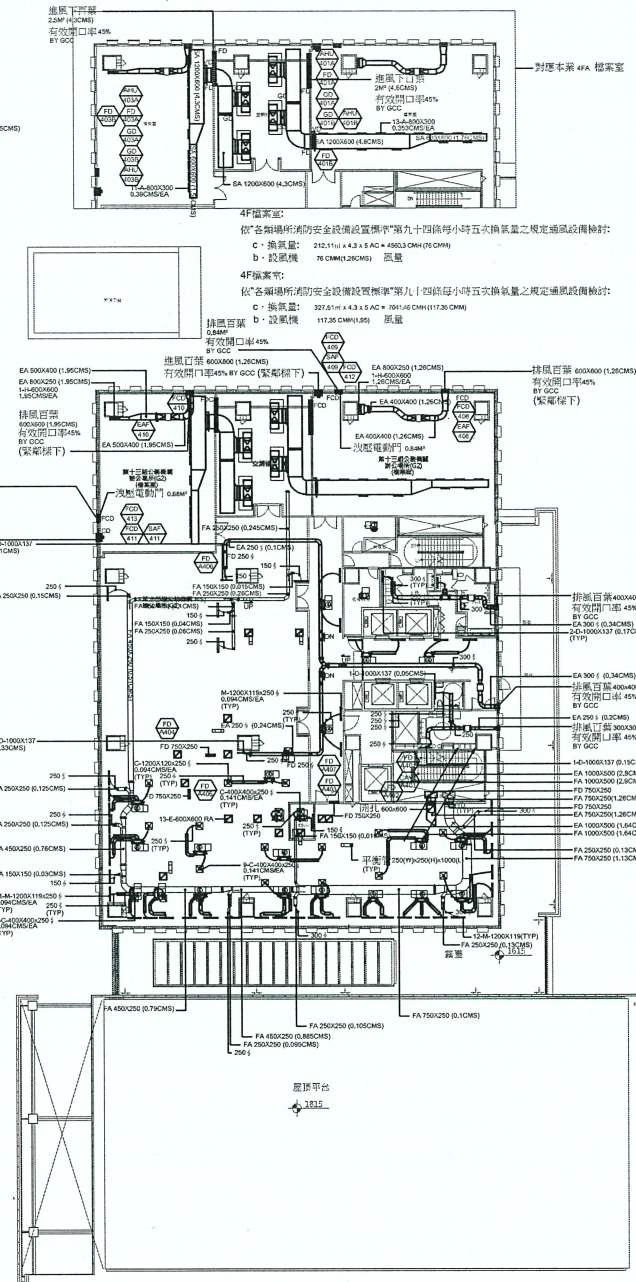

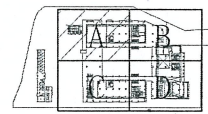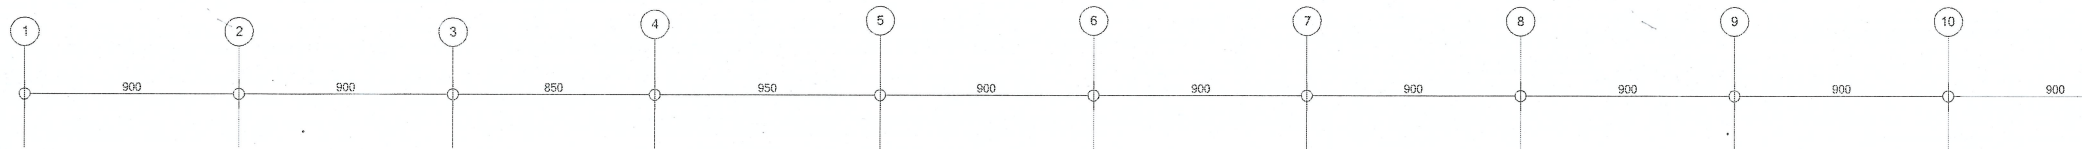


KEY PLAN

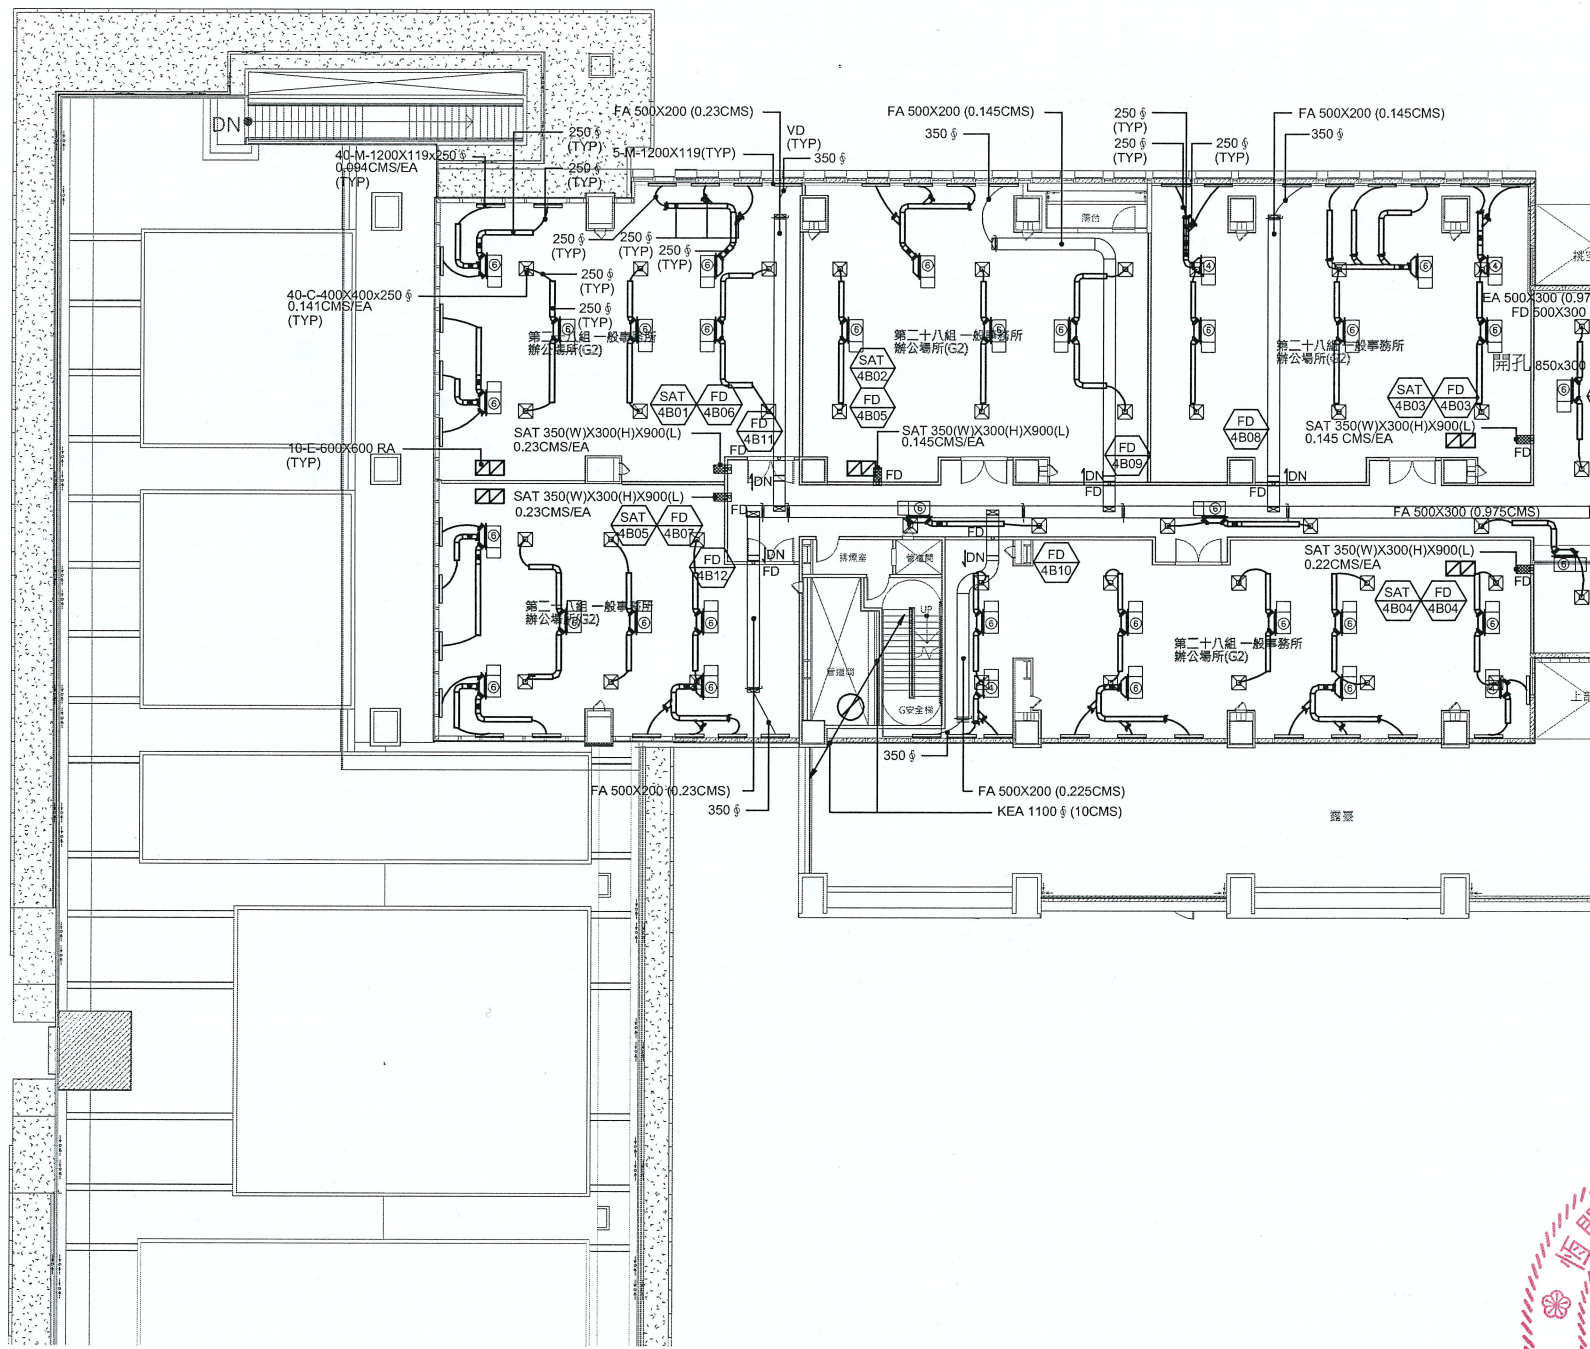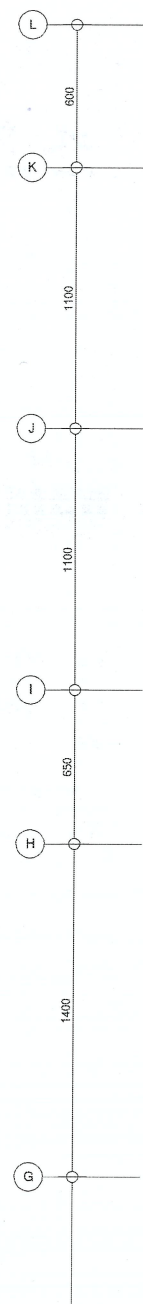


|                                     |                                                      |
|-------------------------------------|------------------------------------------------------|
| 工程名稱                                | 公館配水池改建暨共構多目標綜合大樓新建工程                                |
| 起造人                                 |                                                      |
| 臺北自來水事業處<br>Taipei Water Department |                                                      |
| 設計單位                                | 九典聯合建築師事務所                                           |
| 專業顧問                                |                                                      |
| 技師                                  | HENG KAI INC.<br>恆開工程顧問有限公司<br>臺北市政府八里區八里路一段100號2樓之2 |
| 核准                                  | 邱建元                                                  |
| 校核                                  | 李銘輝                                                  |
| 繪圖                                  | 吳政儀                                                  |
| 版次 / 修正內容                           | 2020.02.07 細部設計圖 (核定稿)                               |
| 比例                                  | 1:150                                                |
| 圖名                                  | 四層局部風管配管平面圖A<br>室內機平面圖                               |
| 圖號                                  | M2-04A                                               |



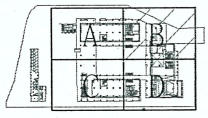


KEY PLAN

|           |                                                 |
|-----------|-------------------------------------------------|
| 工程名稱      | 公館配水池改建暨共構多目標綜合大樓新建工程                           |
| 起造人       |                                                 |
|           | 臺北自來水事業處<br>Taipei Water Department             |
| 設計單位      | 九典<br>聯合建築師事務所                                  |
| 專業顧問      |                                                 |
| 技師        | HENG KAI INC.<br>宏開工程顧問有限公司<br>臺北市八德路四段760號2樓之2 |
| 核准        | 許進元                                             |
| 校核        | 吳政儀                                             |
| 繪圖        | 吳政儀                                             |
| 版次 / 修正內容 | △ 2020.02.07 局部設計圖 (核定版)                        |
| 比例        | 1:150                                           |
| 圖名        | 四層局部風管配管平面圖B<br>室內機平面圖                          |
| 圖號        | M2-04B                                          |

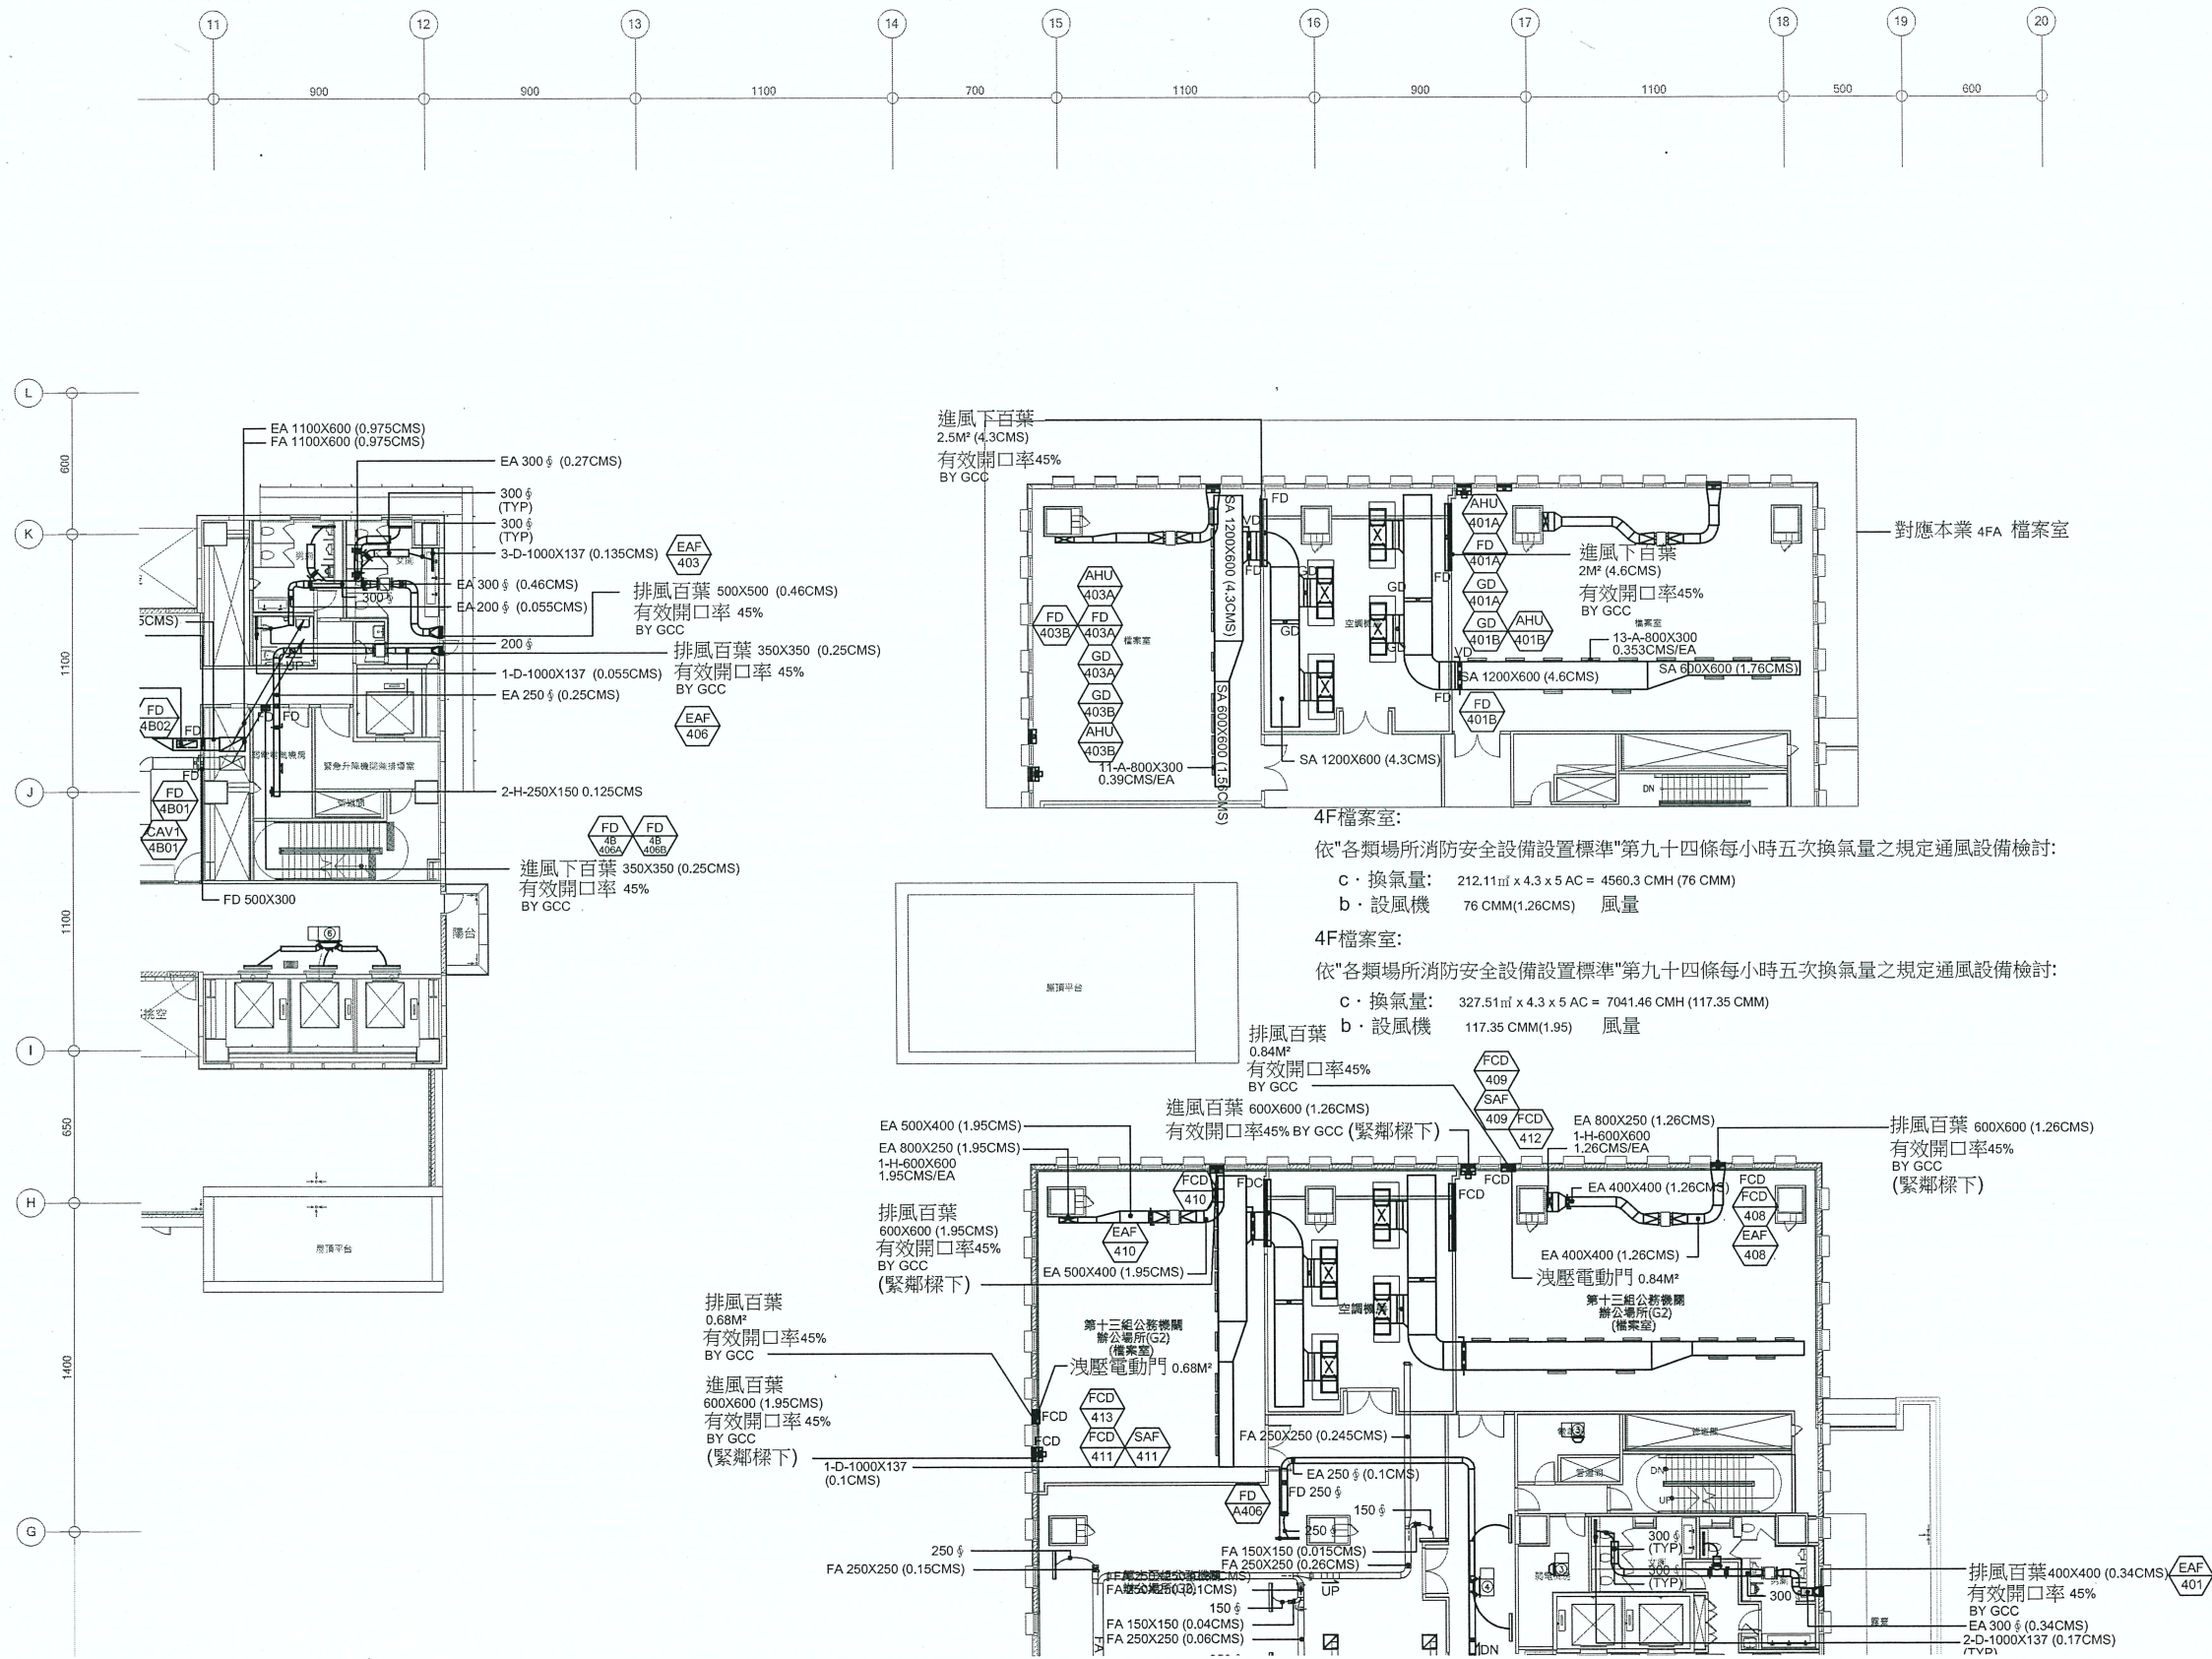


吳政儀



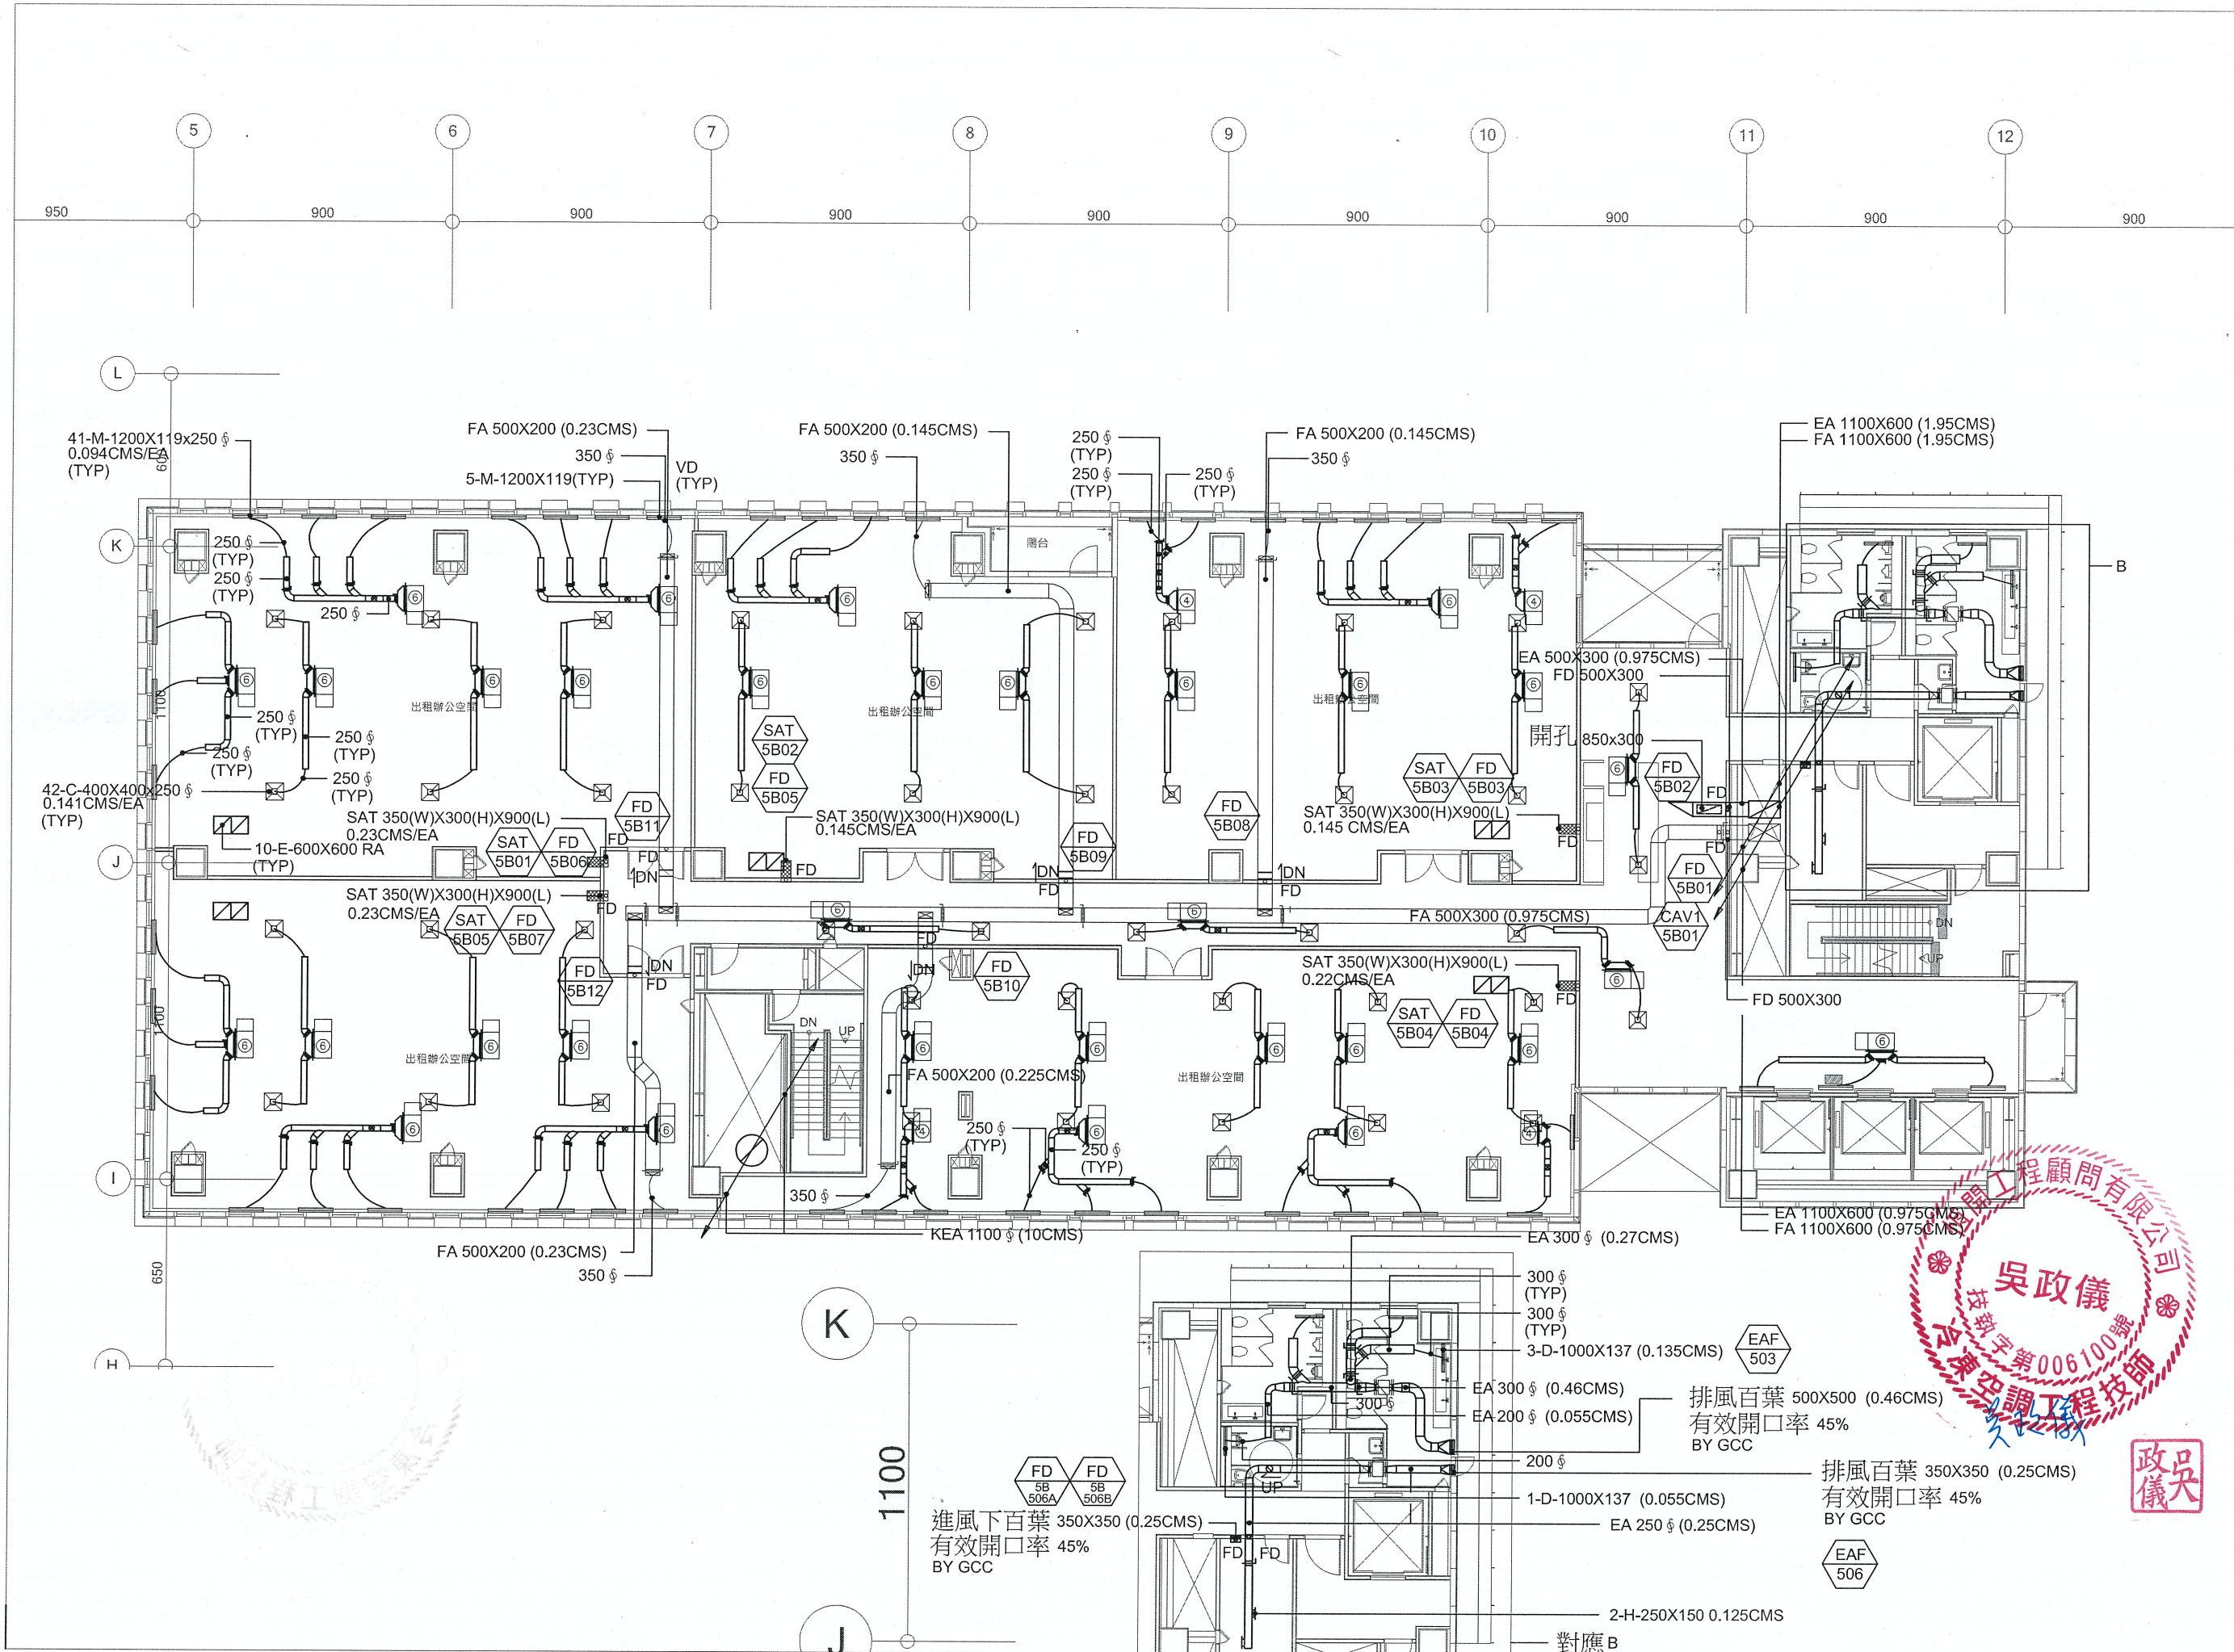

|           |                                                       |
|-----------|-------------------------------------------------------|
| 工程名稱      | 公館配水池改建暨共構多目標綜合大樓新建工程                                 |
| 起造人       | 臺北自來水事業處<br>Taipei Water Department                   |
| 設計單位      | 九典<br>聯合建築師事務所                                        |
| 專業顧問      | 技師<br>HENG KAI INC.<br>恆興工程顧問有限公司<br>臺北市八德路四段760號4樓之2 |
| 核准        | 許建宏                                                   |
| 校核        | 許建宏                                                   |
| 繪圖        | 吳政儀                                                   |
| 版次 / 修正內容 | 2020.02.07 細部設計圖 (核定稿)                                |
| 比例        | 1:100                                                 |
| 圖名        | B棟五層風管配管平面圖<br>室內機平面圖                                 |
| 圖號        | M2-05B                                                |



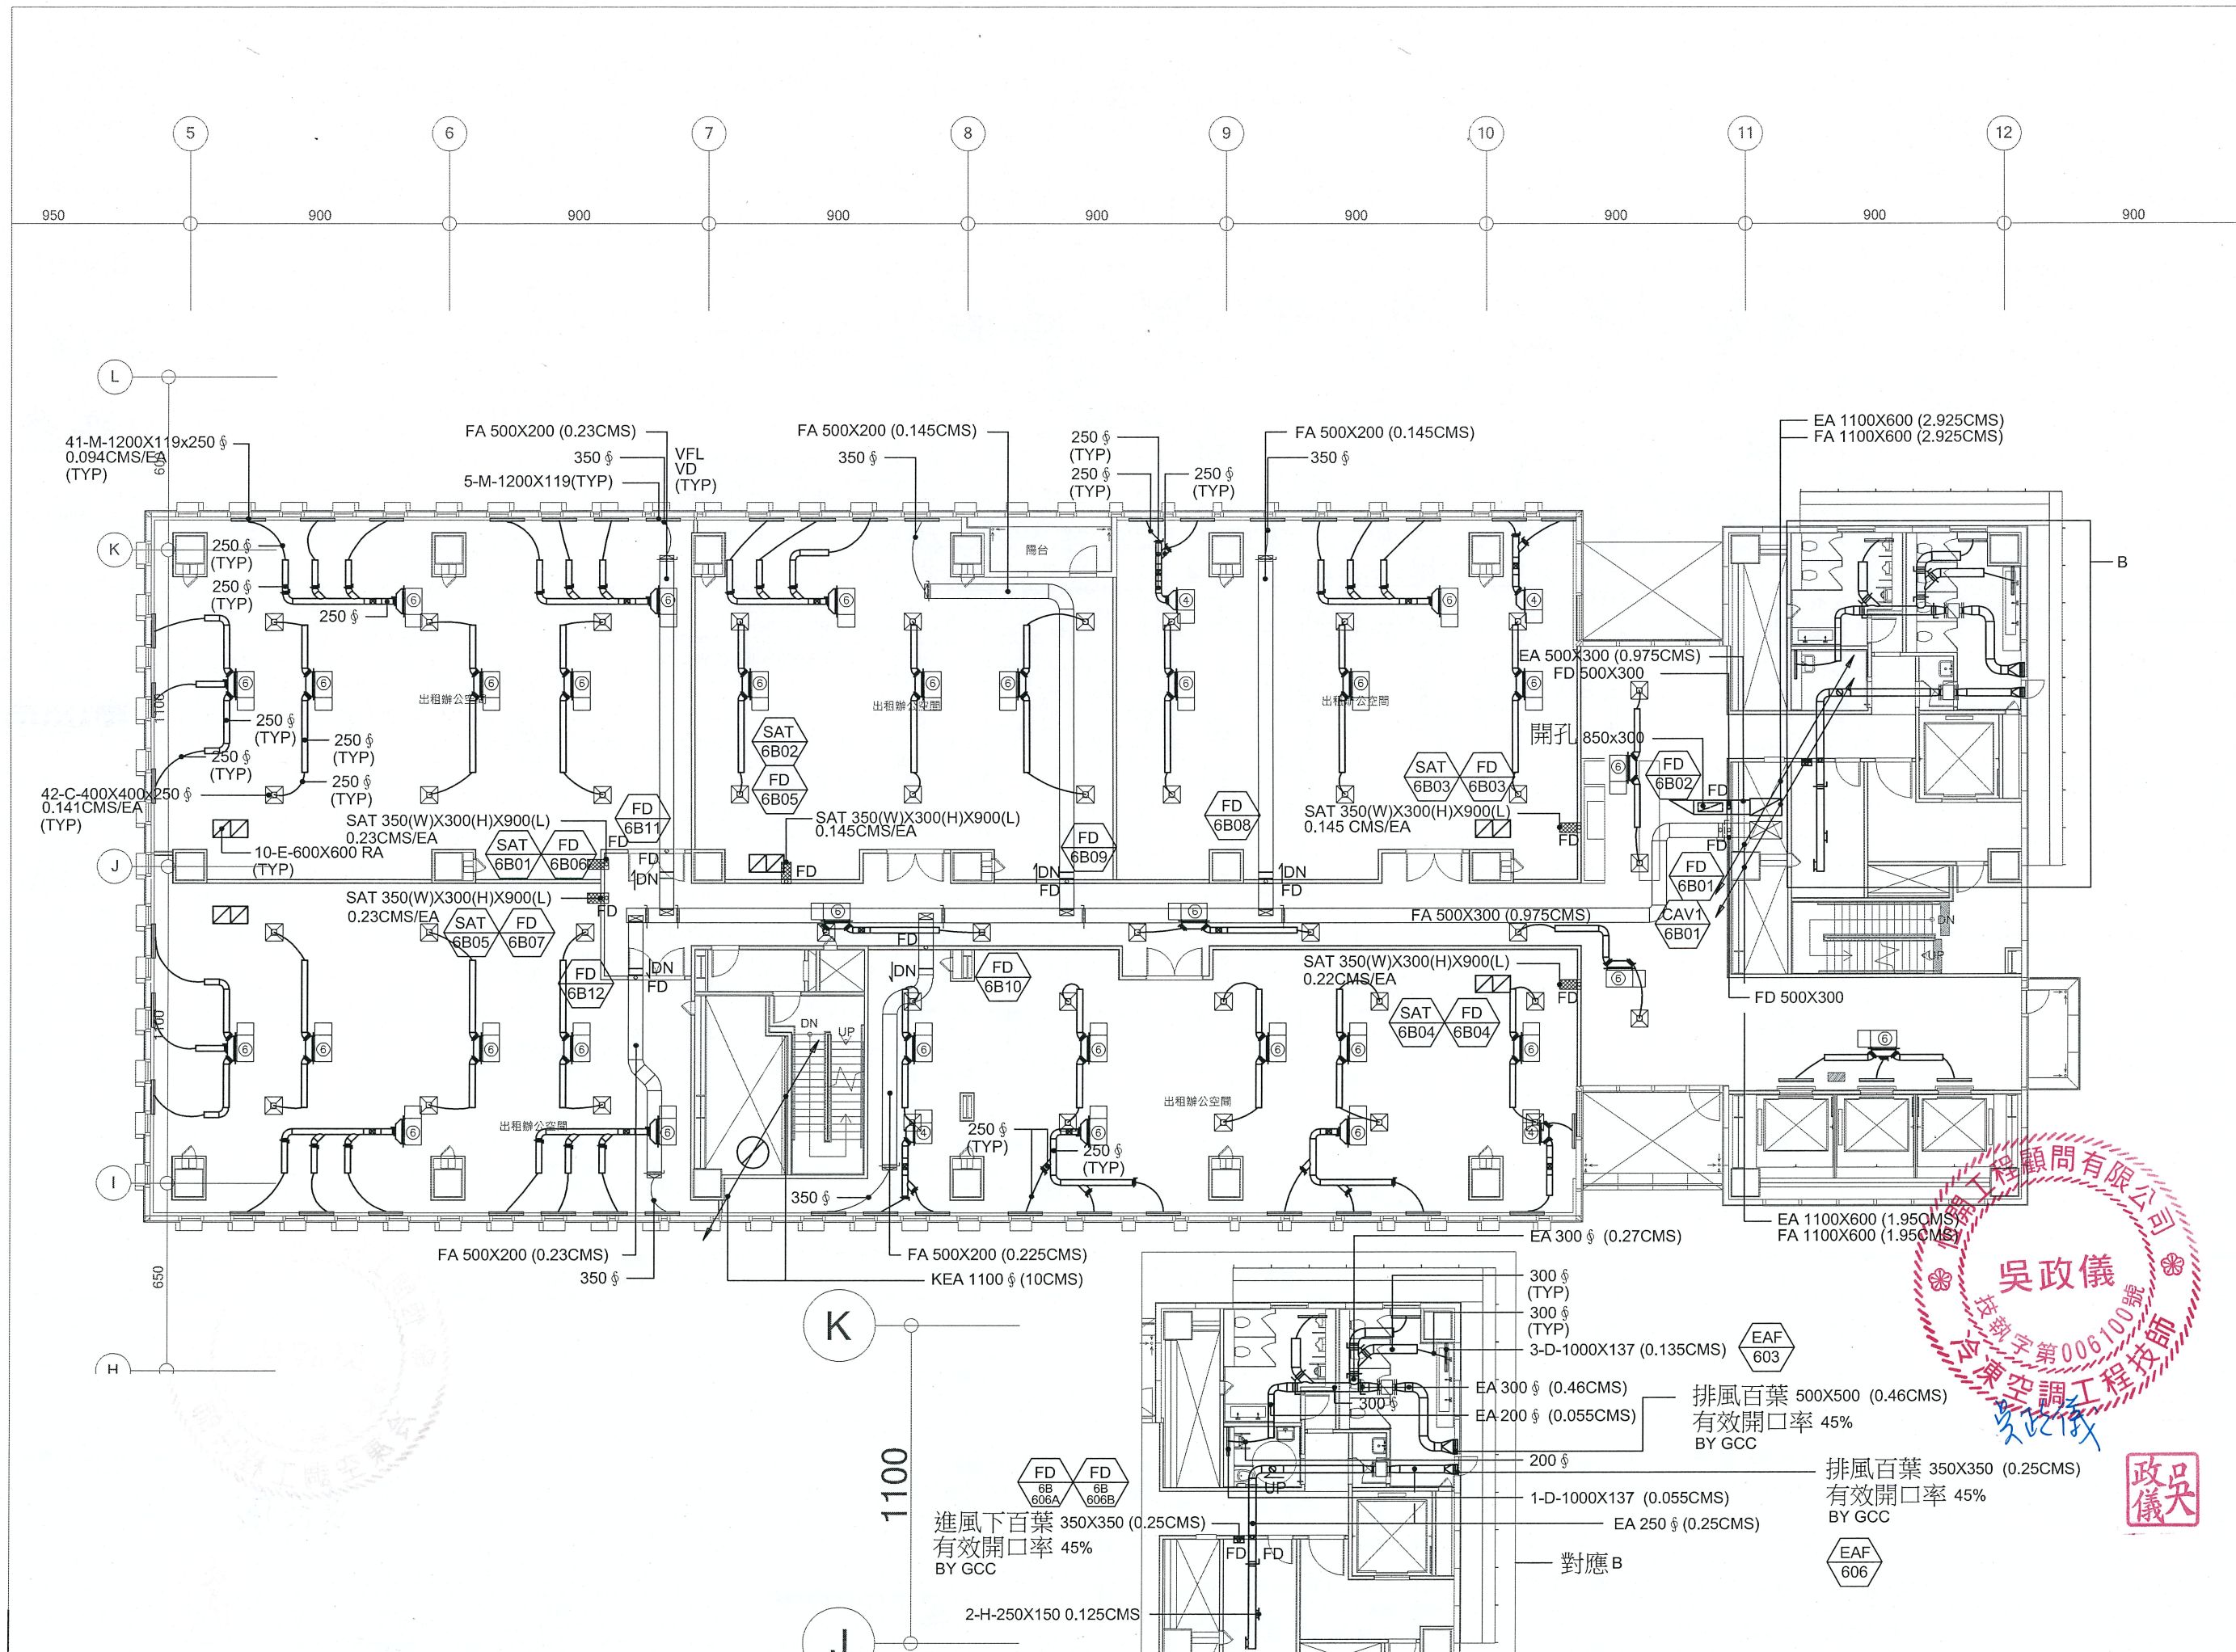

|           |                                                 |
|-----------|-------------------------------------------------|
| 工程名稱      | 公館配水池改建<br>暨共構多目標綜<br>合大樓新建工程                   |
| 起造人       | 臺北自來水事業處<br>Taipei Water Department             |
| 設計單位      | 九典<br>聯合建築師事務所                                  |
| 專業顧問      |                                                 |
| 技師        | HENG KAI INC.<br>恆興工程顧問有限公司<br>臺北市八德路四段760號2樓之2 |
| 核准        | 許建名                                             |
| 校核        | 李淑萍                                             |
| 繪圖        | 吳政儀                                             |
| 版次 / 修正內容 | 2020.02.07 細部設計圖 (核定版)                          |
| 比例        | 1:100                                           |
| 圖名        | B棟六層<br>風管配管平面圖<br>室內機平面圖                       |
| 圖號        | M2-06B                                          |



