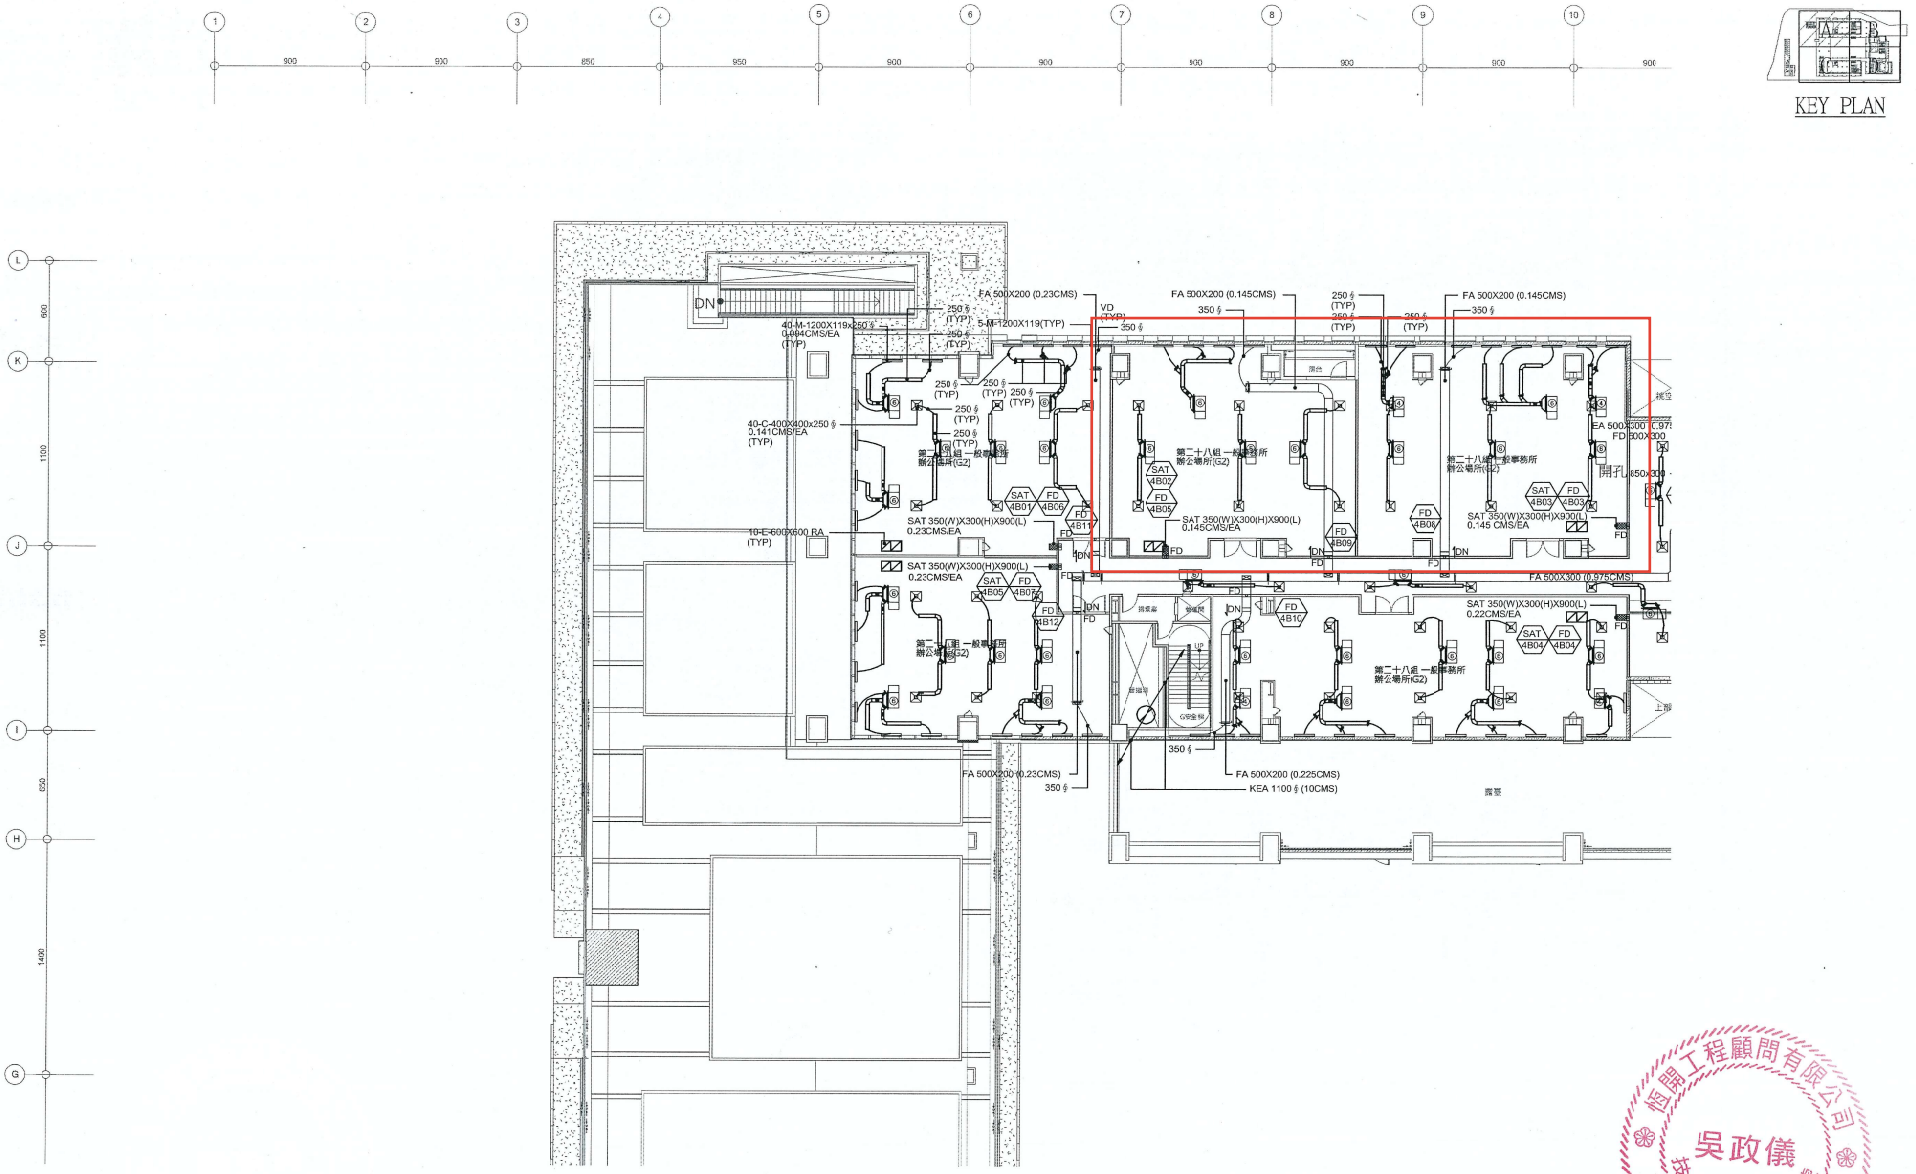


KEY PLAN

工程名稱	公館配水池改建暨共構多目標綜合大樓新建工程
起造人	臺北自來水事業處 Taipei Water Department
設計單位	九典聯合建築師事務所
專業顧問	
技師	HENG KAI INC. 恒開工程顧問有限公司 臺北市八德路四段760號8樓之2
核准	
校核	
繪圖	
版次 / 修正內容	1020.02.07 細部設計書 (核定版)
比例：	1：150
圖名	四層局部風管配管平面圖A
圖號	M2-04A

恒開工程顧問有限公司 吳政儀 技師 簽證字第006100號 公會會員

吳政儀